
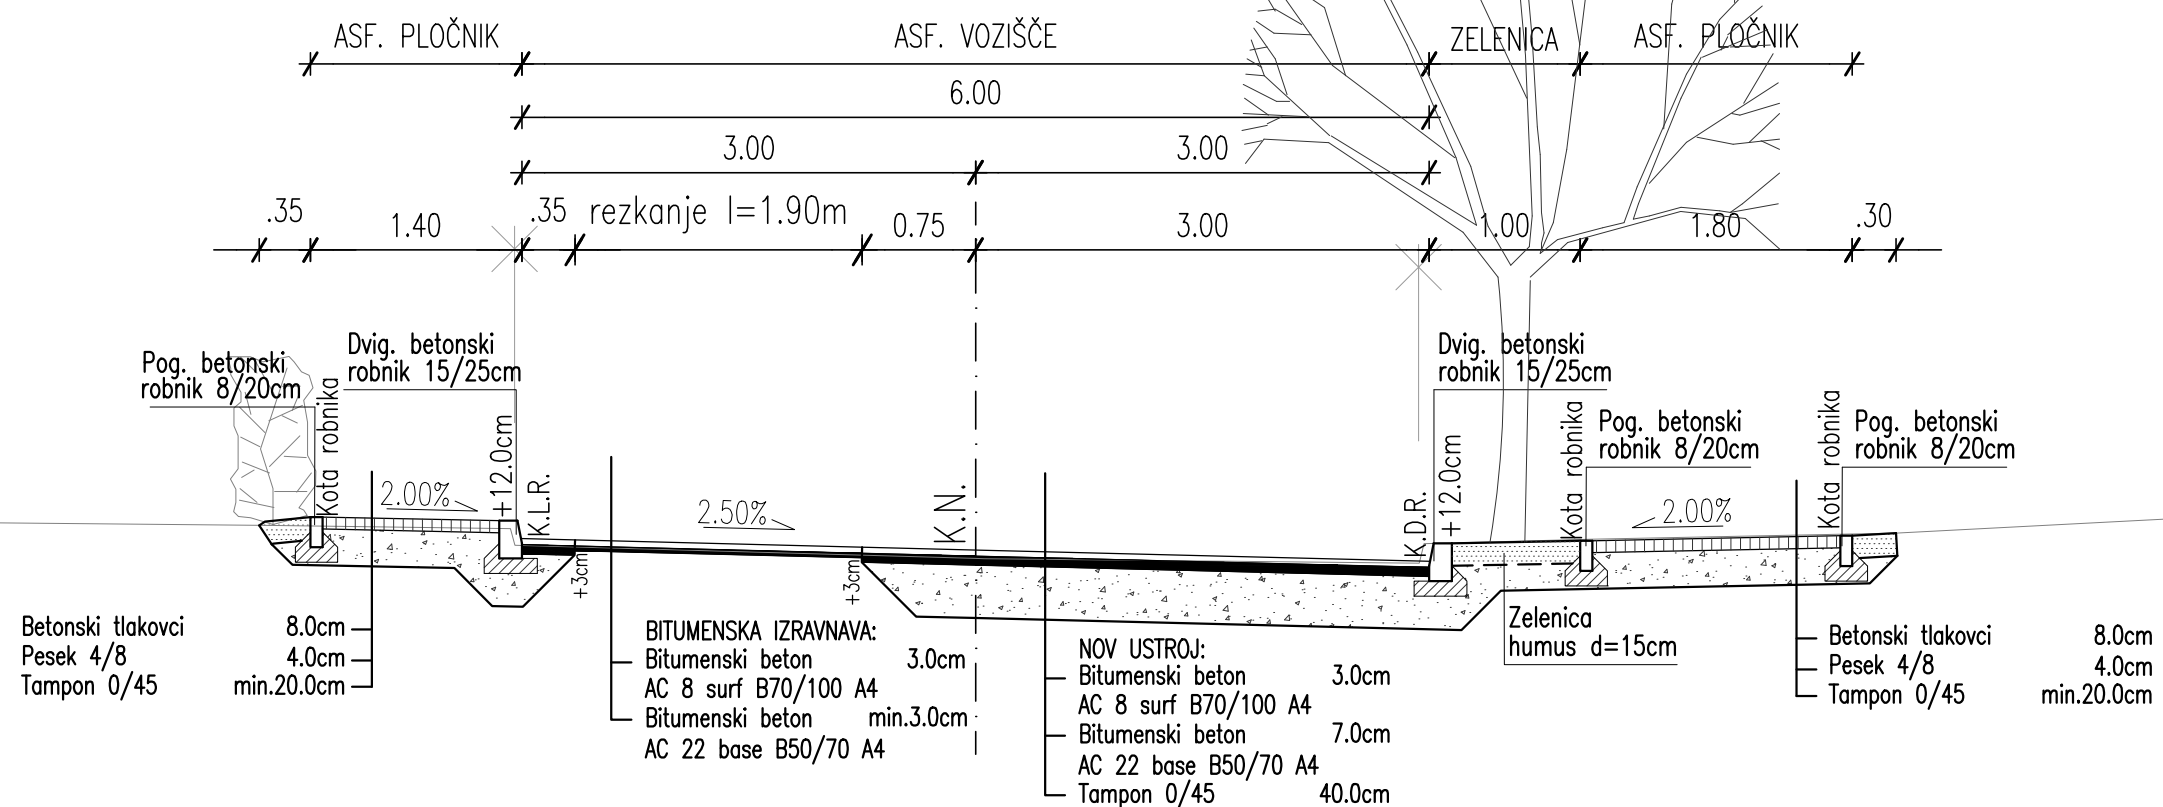



KARAKTERISTIČNA PREČNA PROFILA M = 1:50

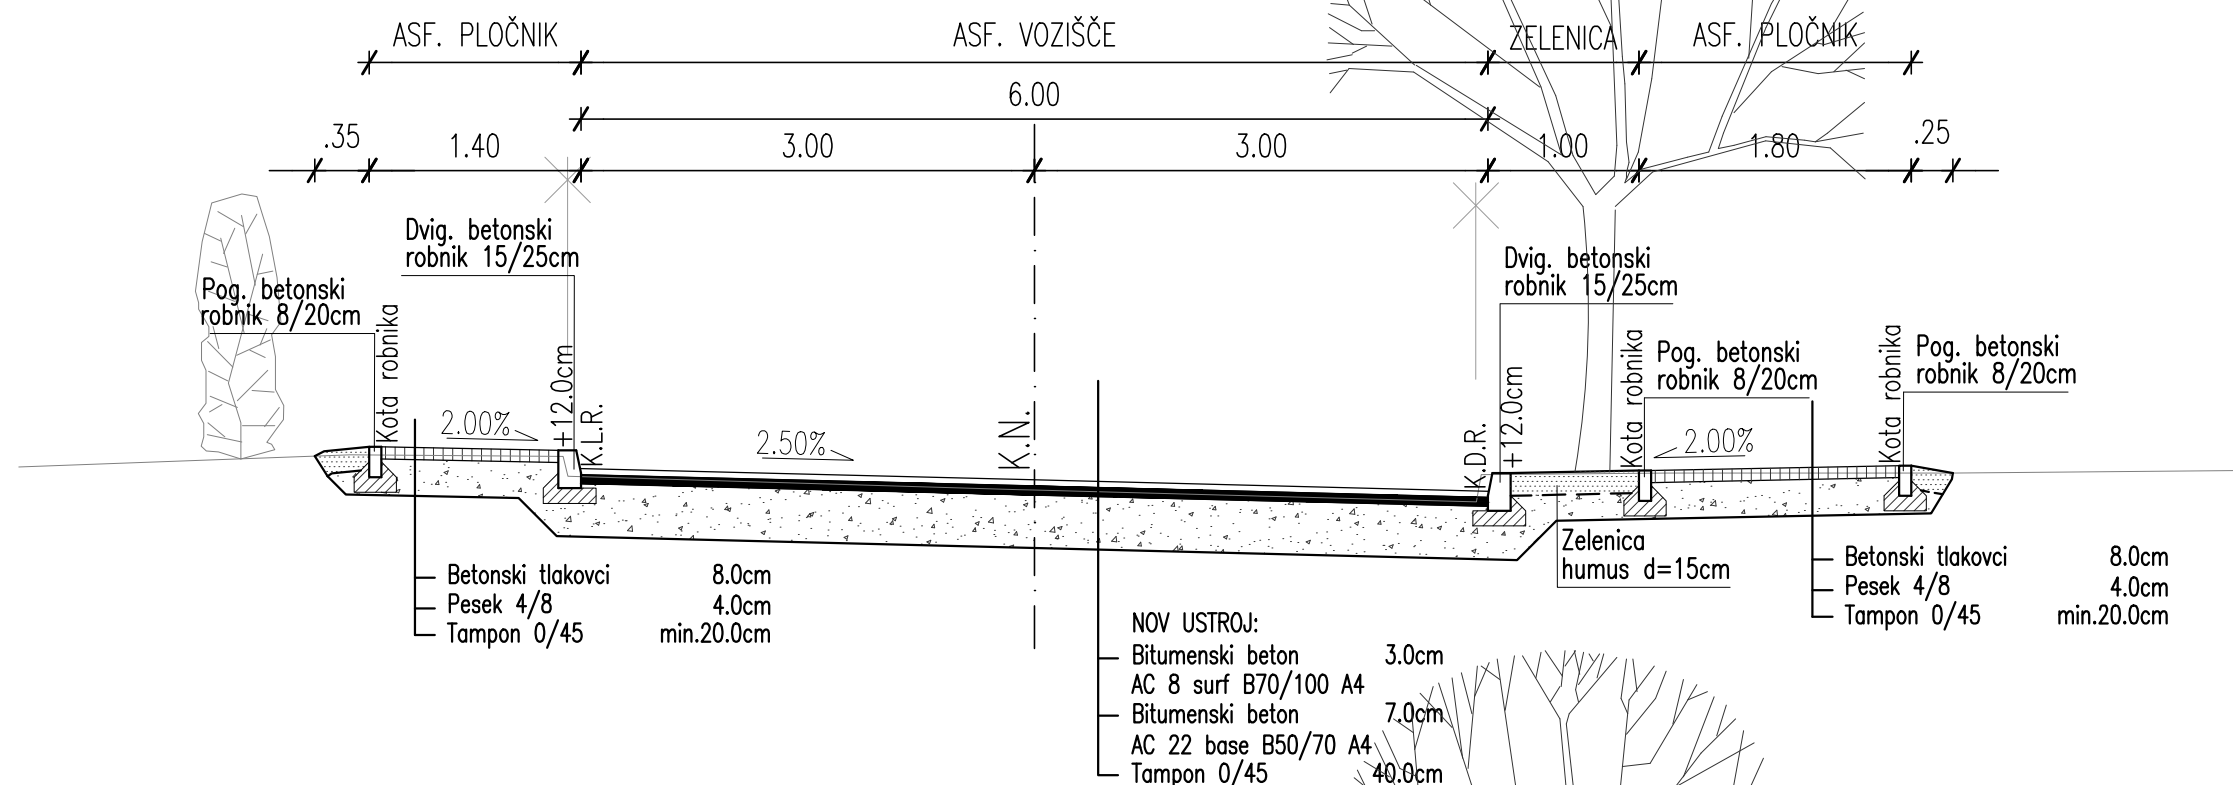

Sprememba		datum podpisa	podpis
		biro Črta projektiranje in inženiring d.o.o. Šempas 52 A 5261 Šempas tel: 05-3308196 fax: 05-3308197 e-mail: biro.cрта@siol.net	
		Številka projekta: 90/11-4	Številka načrta: 90/11-4
Investitor - naročnik:	OBČINA TOLMIN UL. PADLIH BORCEV 2 5220 TOLMIN	Številka projekta: 90/11-4	Številka načrta: 90/11-4
Objekt - lokacija:	REKONSTRUKCIJA GREGORČIČEVE ULICE V TOLMINU		
Vsebina - naslov risbe:	KARAKTERISTIČNA PREČNA PROFILA		
Vrsta načrta:	3 NAČRT GRADBENIH KONSTRUKCIJ: prom. infrastruktura	Datum: Avgust 2017	Merilo: 1:50
Vrsta projekta:	PZI	Št. risbe: 14	
	ime in priimek - naziv	identifikacijska številka	datum podpisa
Odgovorni vodja projekta:	Borut DOVŽAK, dipl.inž.grad.	IZS G-1606	
Odgovorni projektant:	Borut DOVŽAK, dipl.inž.grad.	IZS G-1606	
Projektant:	Ana LIKAR, univ.dipl.inž.kraj.arh.		
Izdelal:			