




## OBČINA TOLMIN

Odlok o občinskem prostorskem načrtu OBČINE TOLMIN (Uradni list RS, št. 78/2012, 94/2022)

Namenska raba prostora

Številka: 478-0091/2024-191, list: 1/2

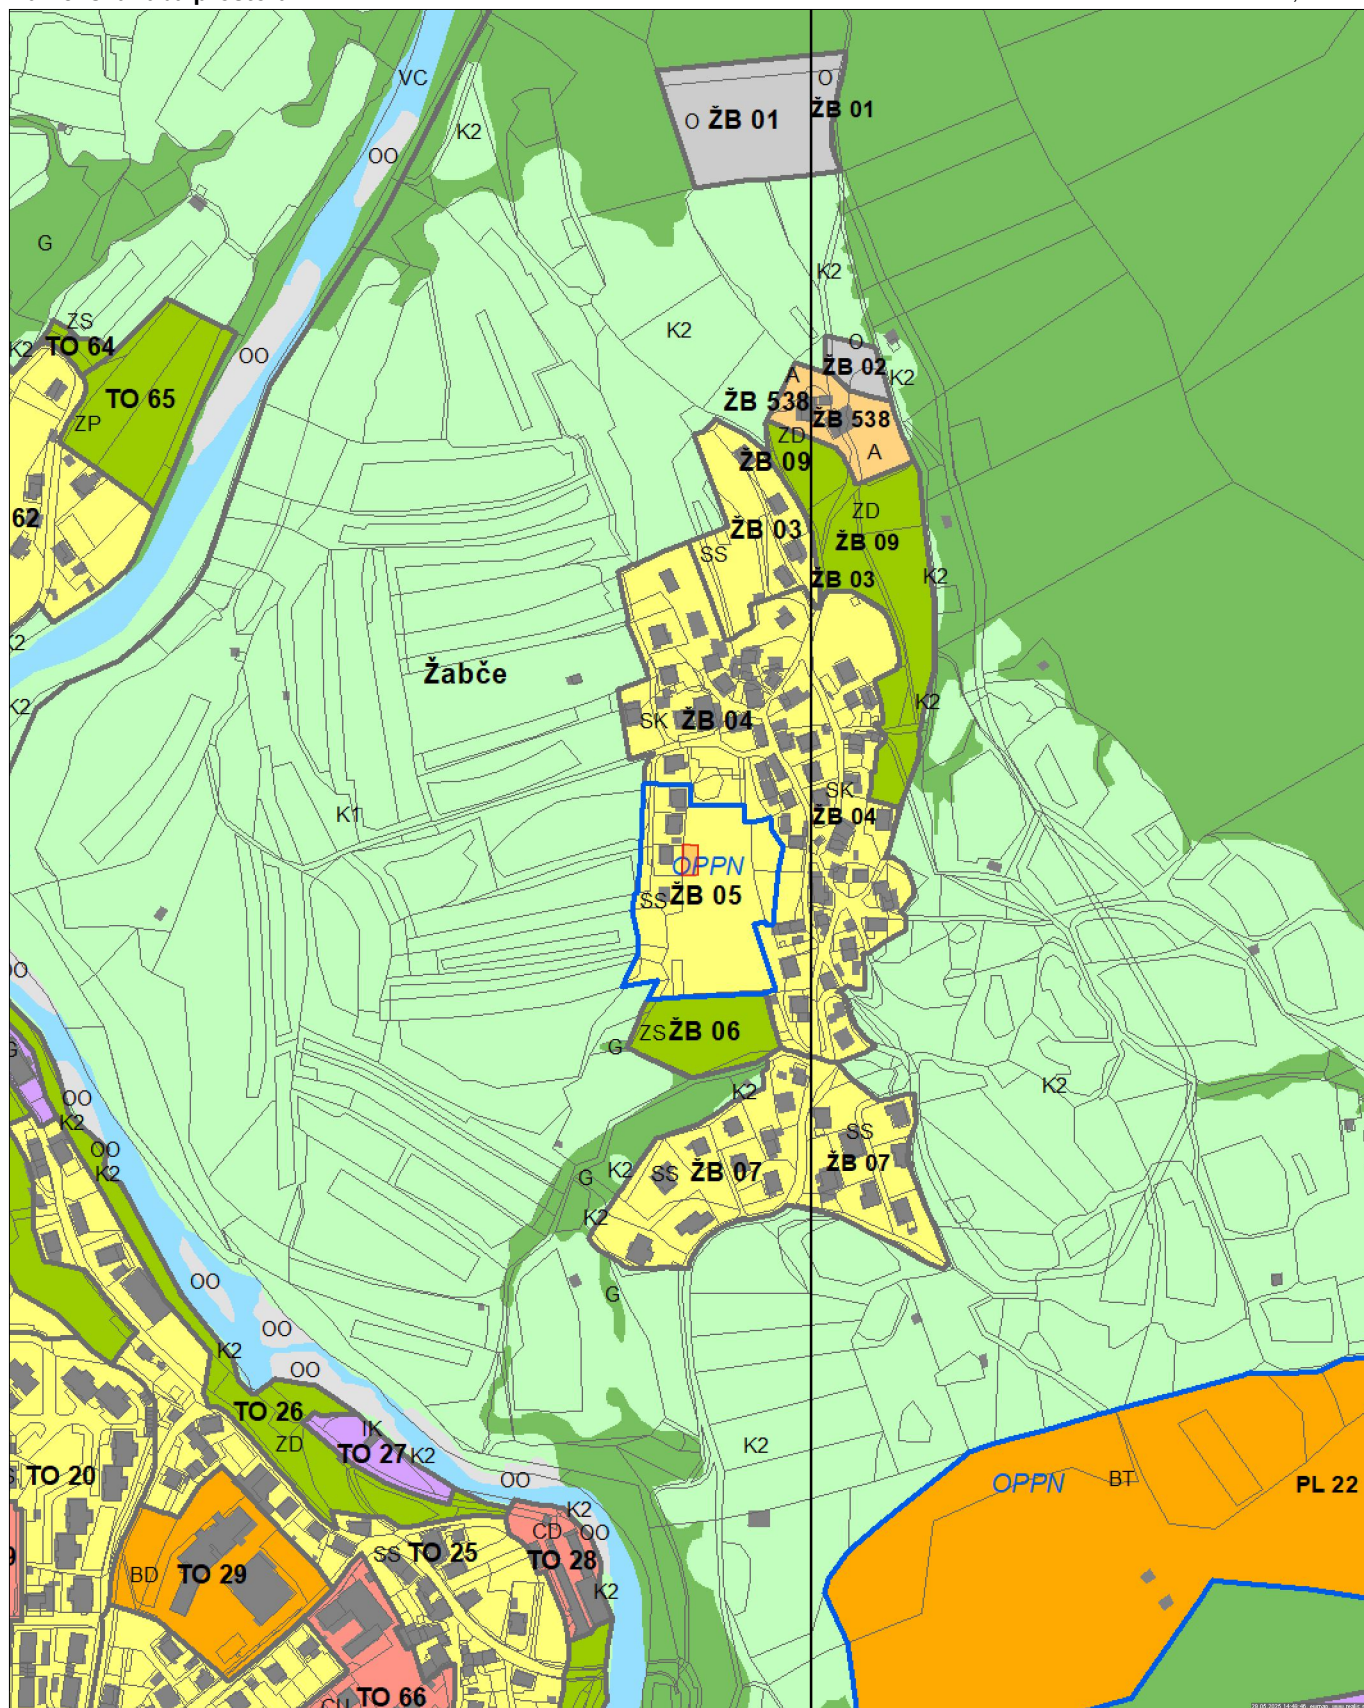

0 100 200 300 m

MERILO 1:5000

Kopija je enaka originalu.

1 cm na papirju je 50 m v naravi.

Datum: 29.05.2025



# OBČINA TOLMIN

Odlok o občinskem prostorskem načrtu OBČINE TOLMIN (Uradni list RS, št. 78/2012, 94/2022)

## Namenska raba prostora in gospodarska javna infrastruktura - LEGENDA

Številka: 478-0091/2024-191, list: 2/2

<div></div>	Meja območja enote urejanja prostora	<div></div>	IP	Površine za industrijo	<div></div>	A	Površine razpršene poselitve	
<div></div>	Meja območja veljavnega državnega prostorskega akta	<div></div>	IG	Gospodarske cone	<div></div>		Razpršena gradnja - zemljišče pod stavbo izven območij stavbnih zemljišč (informacija o dejanskem stanju)	
<div></div>	Meja manjšega območja znotraj enote urejanja prostora	<div></div>	IK	Površine z objekti za kmetijsko proizvodnjo	<div></div>		OBMOČJA KMETIJSKIH ZEMLJIŠČ	
<div></div>	Meja občine	<div></div>	BT	Površine za turizem	<div></div>	K1	Najboljša kmetijska zemljišča	
OBMOČJA PODROBNEJŠE NAMENSKE RABE PROSTORA								
OBMOČJA STAVBNIH ZEMLJIŠČ								
<div></div>	SS	Stanovanjske površine	<div></div>	BTm	Površine za turizem (m - turizem v mestnem okolju)	<div></div>	K2	Druga kmetijska zemljišča
<div></div>	SSa	Stanovanjske površine (a - stanovanjske površine)	<div></div>	BTp	Površine za turizem (p - turizem na podeželju)			OBMOČJA GOZDNIH ZEMLJIŠČ
<div></div>	SSe	Stanovanjske površine (e - enodružinska gradnja)	<div></div>	BD	Površine drugih območij	<div></div>	G	Gozdna zemljišča
<div></div>	SSs	Stanovanjske površine (s - strnjena enodružinska gradnja)	<div></div>	ZSi	Površine za oddih, rekreacijo in šport (i - športna igrišča)			OBMOČJA VODA
<div></div>	SSv	Stanovanjske površine (s - strnjena enodružinska gradnja)	<div></div>	ZSv	Površine za oddih, rekreacijo in šport (v - obvodne zelene površine)	<div></div>	VC	Celinske vode
<div></div>	SB	Stanovanjske površine (v - večstanovanjska gradnja)	<div></div>	ZSk	Površine za oddih, rekreacijo in šport (k - turistični kampi)	<div></div>	VI	Območja vodne infrastrukture
<div></div>	SK	Stanovanjske površine za posebne namene	<div></div>	ZP	Parki			OBMOČJA DRUGIH ZEMLJIŠČ
<div></div>	SKj	Površine podeželskega naselja	<div></div>	ZV	Površine za vrtičkarstvo	<div></div>	LN	Površine nadzemnega pridobivalnega prostora
<div></div>	SKj	Površine podeželskega naselja - vaško jedro	<div></div>	ZD	Druge urejene zelene površine	<div></div>	f	Območja za potrebe obrambe zunaj naselij
<div></div>	CU	Osrednja območja centralnih dejavnosti	<div></div>	ZK	Pokopališča	<div></div>	OO	Ostala območja
<div></div>	CDk	Druga območja centralnih dejavnosti (k - kulturne in verske dejavnosti)	<div></div>	PŽ	Površine železnice			
<div></div>	CDz	Druga območja centralnih dejavnosti (z - zdravstvo in socialno varstvo)	<div></div>	PH	Heliporti			
<div></div>	CDi	Druga območja centralnih dejavnosti (i - vzgojne in izobraževalne dejavnosti)	<div></div>	PO	Ostale prometne površine			
<div></div>	CDo	Druga območja centralnih dejavnosti (o - trgovske, oskrbne, poslovne, storitvene, gostinske dejavnosti)	<div></div>	T	Območja telekomunikacijske infrastrukture			
			<div></div>	E	Območja energetske infrastrukture			
			<div></div>	O	Območja okoljske infrastrukture			