



PREREZ 1-1

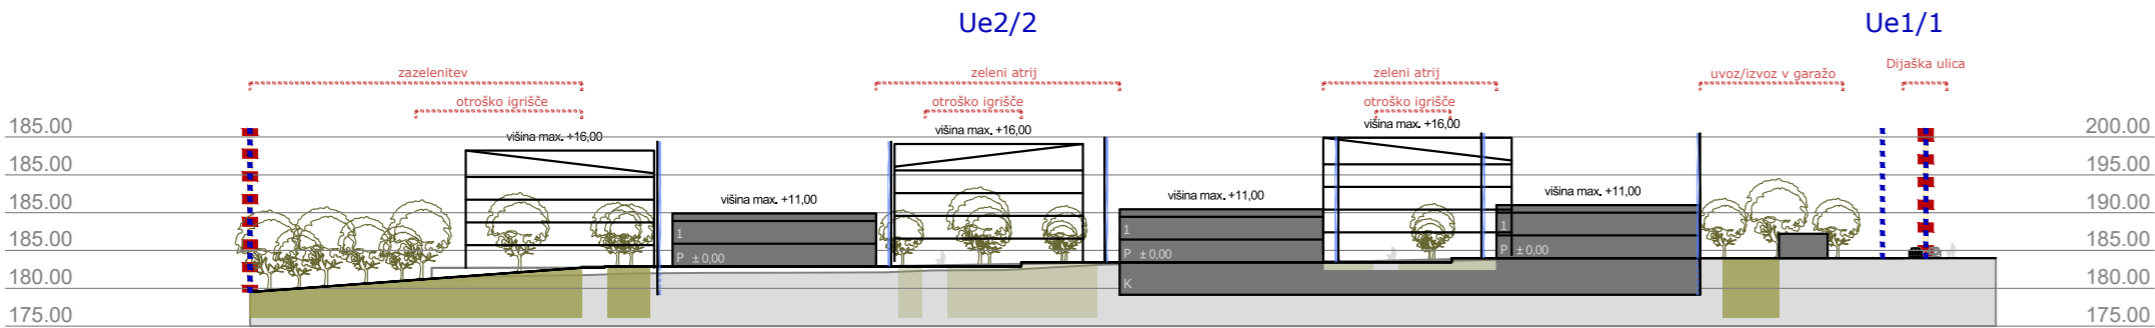

PREREZ 2-2

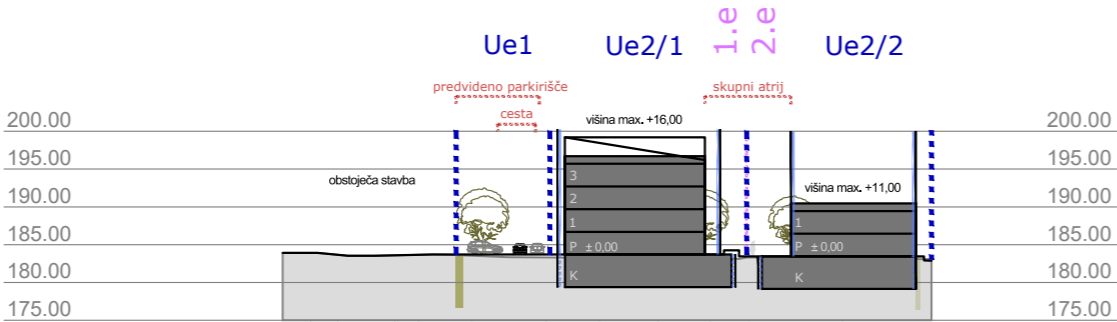

PREREZ 3-3

Legenda

- Meja OPPN

Teren

Urejevalna enota

Gradbena meja

Gradbena meja pod terenom

Usmeritev za umestitev objektov
- Zelene površine - raščeni teren

Druge zelene površine

Obstoječa drevesna in grmovna zarast

Krajinske ureditve



Prostorski akt	Občinski podrobni prostorski načrt
Naziv prostorskega akta	OBČINSKI PODROBNI PROSTORSKI NAČRT ZA STANOVANJSKO NASELJE "CVETJE" V OBČINI TOLMIN
Identifikacijska št. v zbirki PA	4216
Pripravljaljec	Občina Tolmin, Ulica padlih borcev 2, 5220 Tolmin
Pobudnik / Naročnik	Občina Tolmin, Ulica padlih borcev 2, 5220 Tolmin
Izdovalec	Locus d.o.o., Ljubljanska cesta 76, 1230 Domžale
Odgovorni vodja	Luka Jereb mag.inž.arh.urb. ZAPS 2362 PPN
Številka projekta	2210
Faza	Dopolnjen osnutek
Datum	Februar 2026
Vsebina risbe	Prikaz umestitve načrtovane ureditve v prostor - prerez 1-1, prerez 2-2 in prerez 3-3
Merilo	1 : 1000
List številka	3.2