


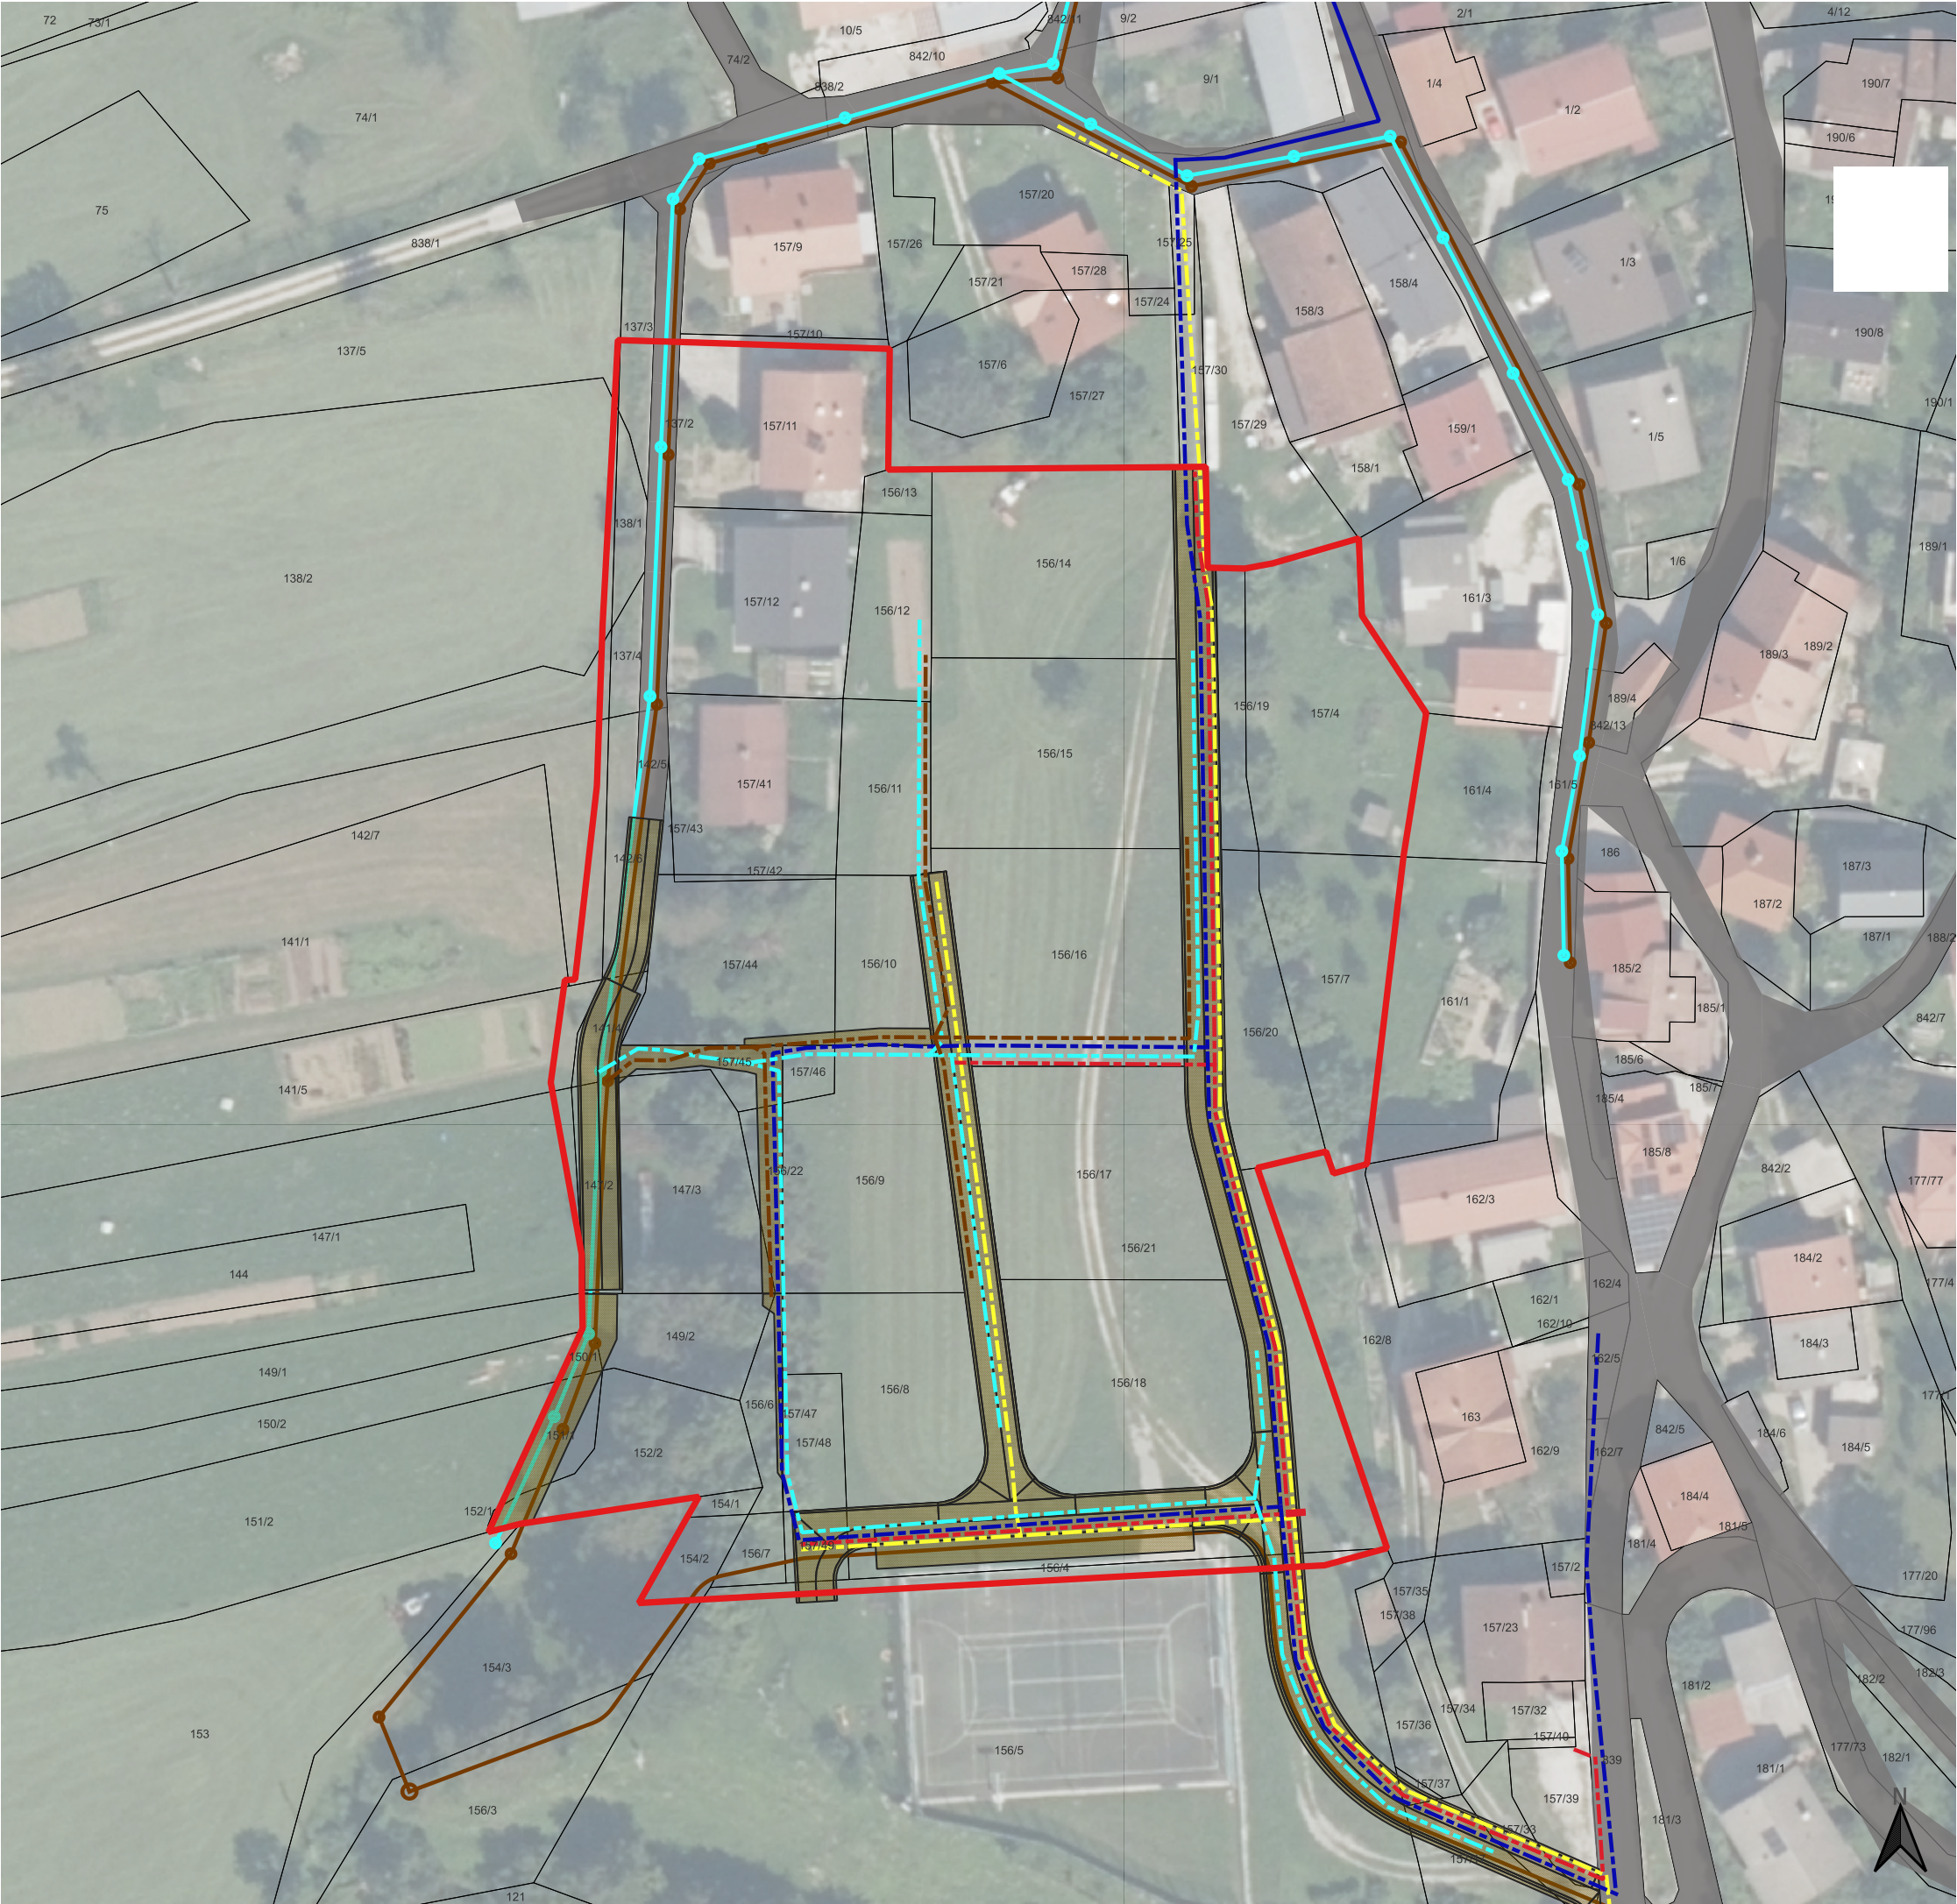

Legenda

NOVO OMREŽJE - PROGRAM OPREMLJANJA
komunalna oprema / druga gospodarska javna infrastruktura

- cestno omrežje
- vodovod
- kanalizacija - fekalna
- kanalizacija - meteorna
- elektrika
- javna razsvetljava

OBSTOJEČE OMREŽJE / PREDVIDENO IZVEN OPPN
Naselje Žabče – obnova vodovoda, fekalne in
meteorne kanalizacije

- obstoječe javne ceste
- vodovod
- kanalizacija - fekalna
- kanalizacija - meteorna

- kataster nepremičnin - parcele
- meja OPPN

Program opremljanja stavbnih zemljišč za Odlok o občinskem
podrobnem prostorskem načrtu Stanovanjska zazidava Žabče
(ŽB 05)

Id. št.	POSZ-128-2026-1
Pripravljavalec	Občina Tolmin, Ulica padlih borcev 2, 5220 Tolmin
Izdelovalec	REALP d.o.o., Breznikova ulica 26, 1230 Domžale
Naziv karte	Karta 2: Nova komunalna oprema in druga gospodarska javna infrastukrutra
Merilo	1 : 750