


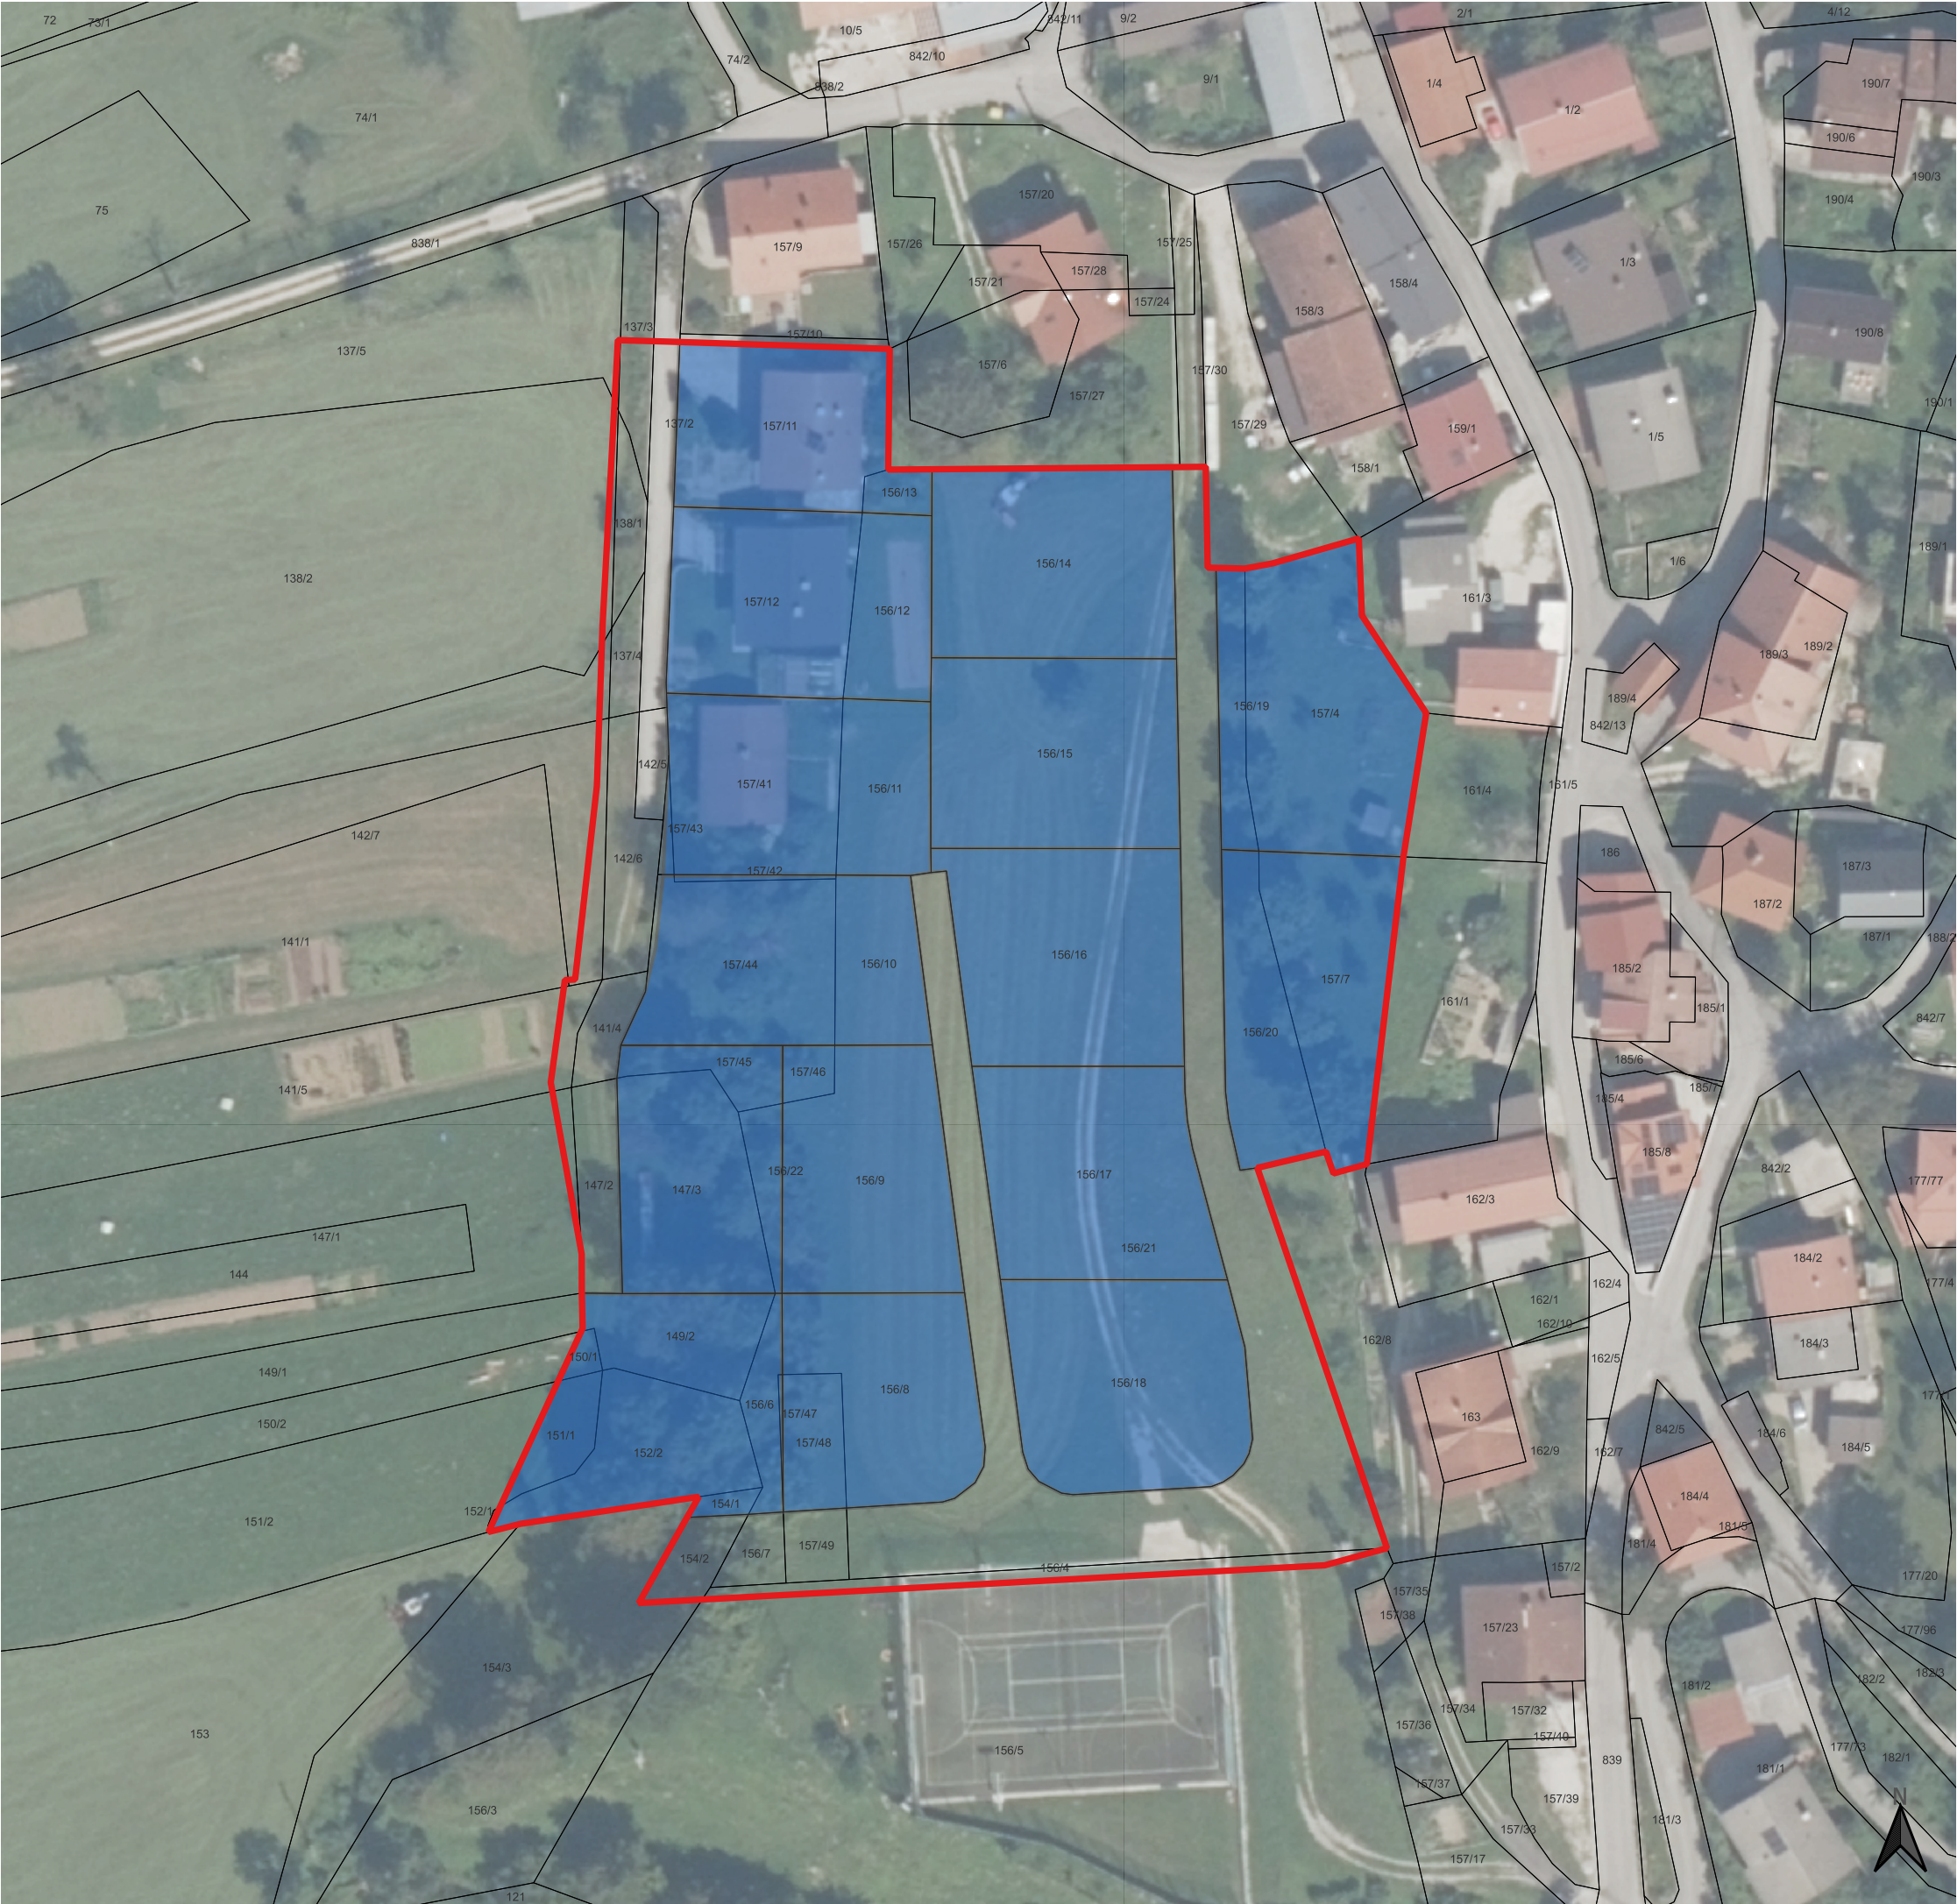

Legenda

območje opremljanja - omrežje vodovoda

kataster nepremičnin - parcele

meja OPPN

Program opremljanja stavbnih zemljišč za Odlok o občinskem podrobnem prostorskem načrtu Stanovanjska zazidava Žabče (ŽB 05)	
Id. št.	POSZ-128-2026-1
Pripravljalavec	Občina Tolmin, Ulica padlih borcev 2, 5220 Tolmin
Izdelovalec	REALP d.o.o., Breznikova ulica 26, 1230 Domžale
Naziv karte	Karta 4: Obračunsko območje - omrežje vodovoda
Merilo	1 : 750