


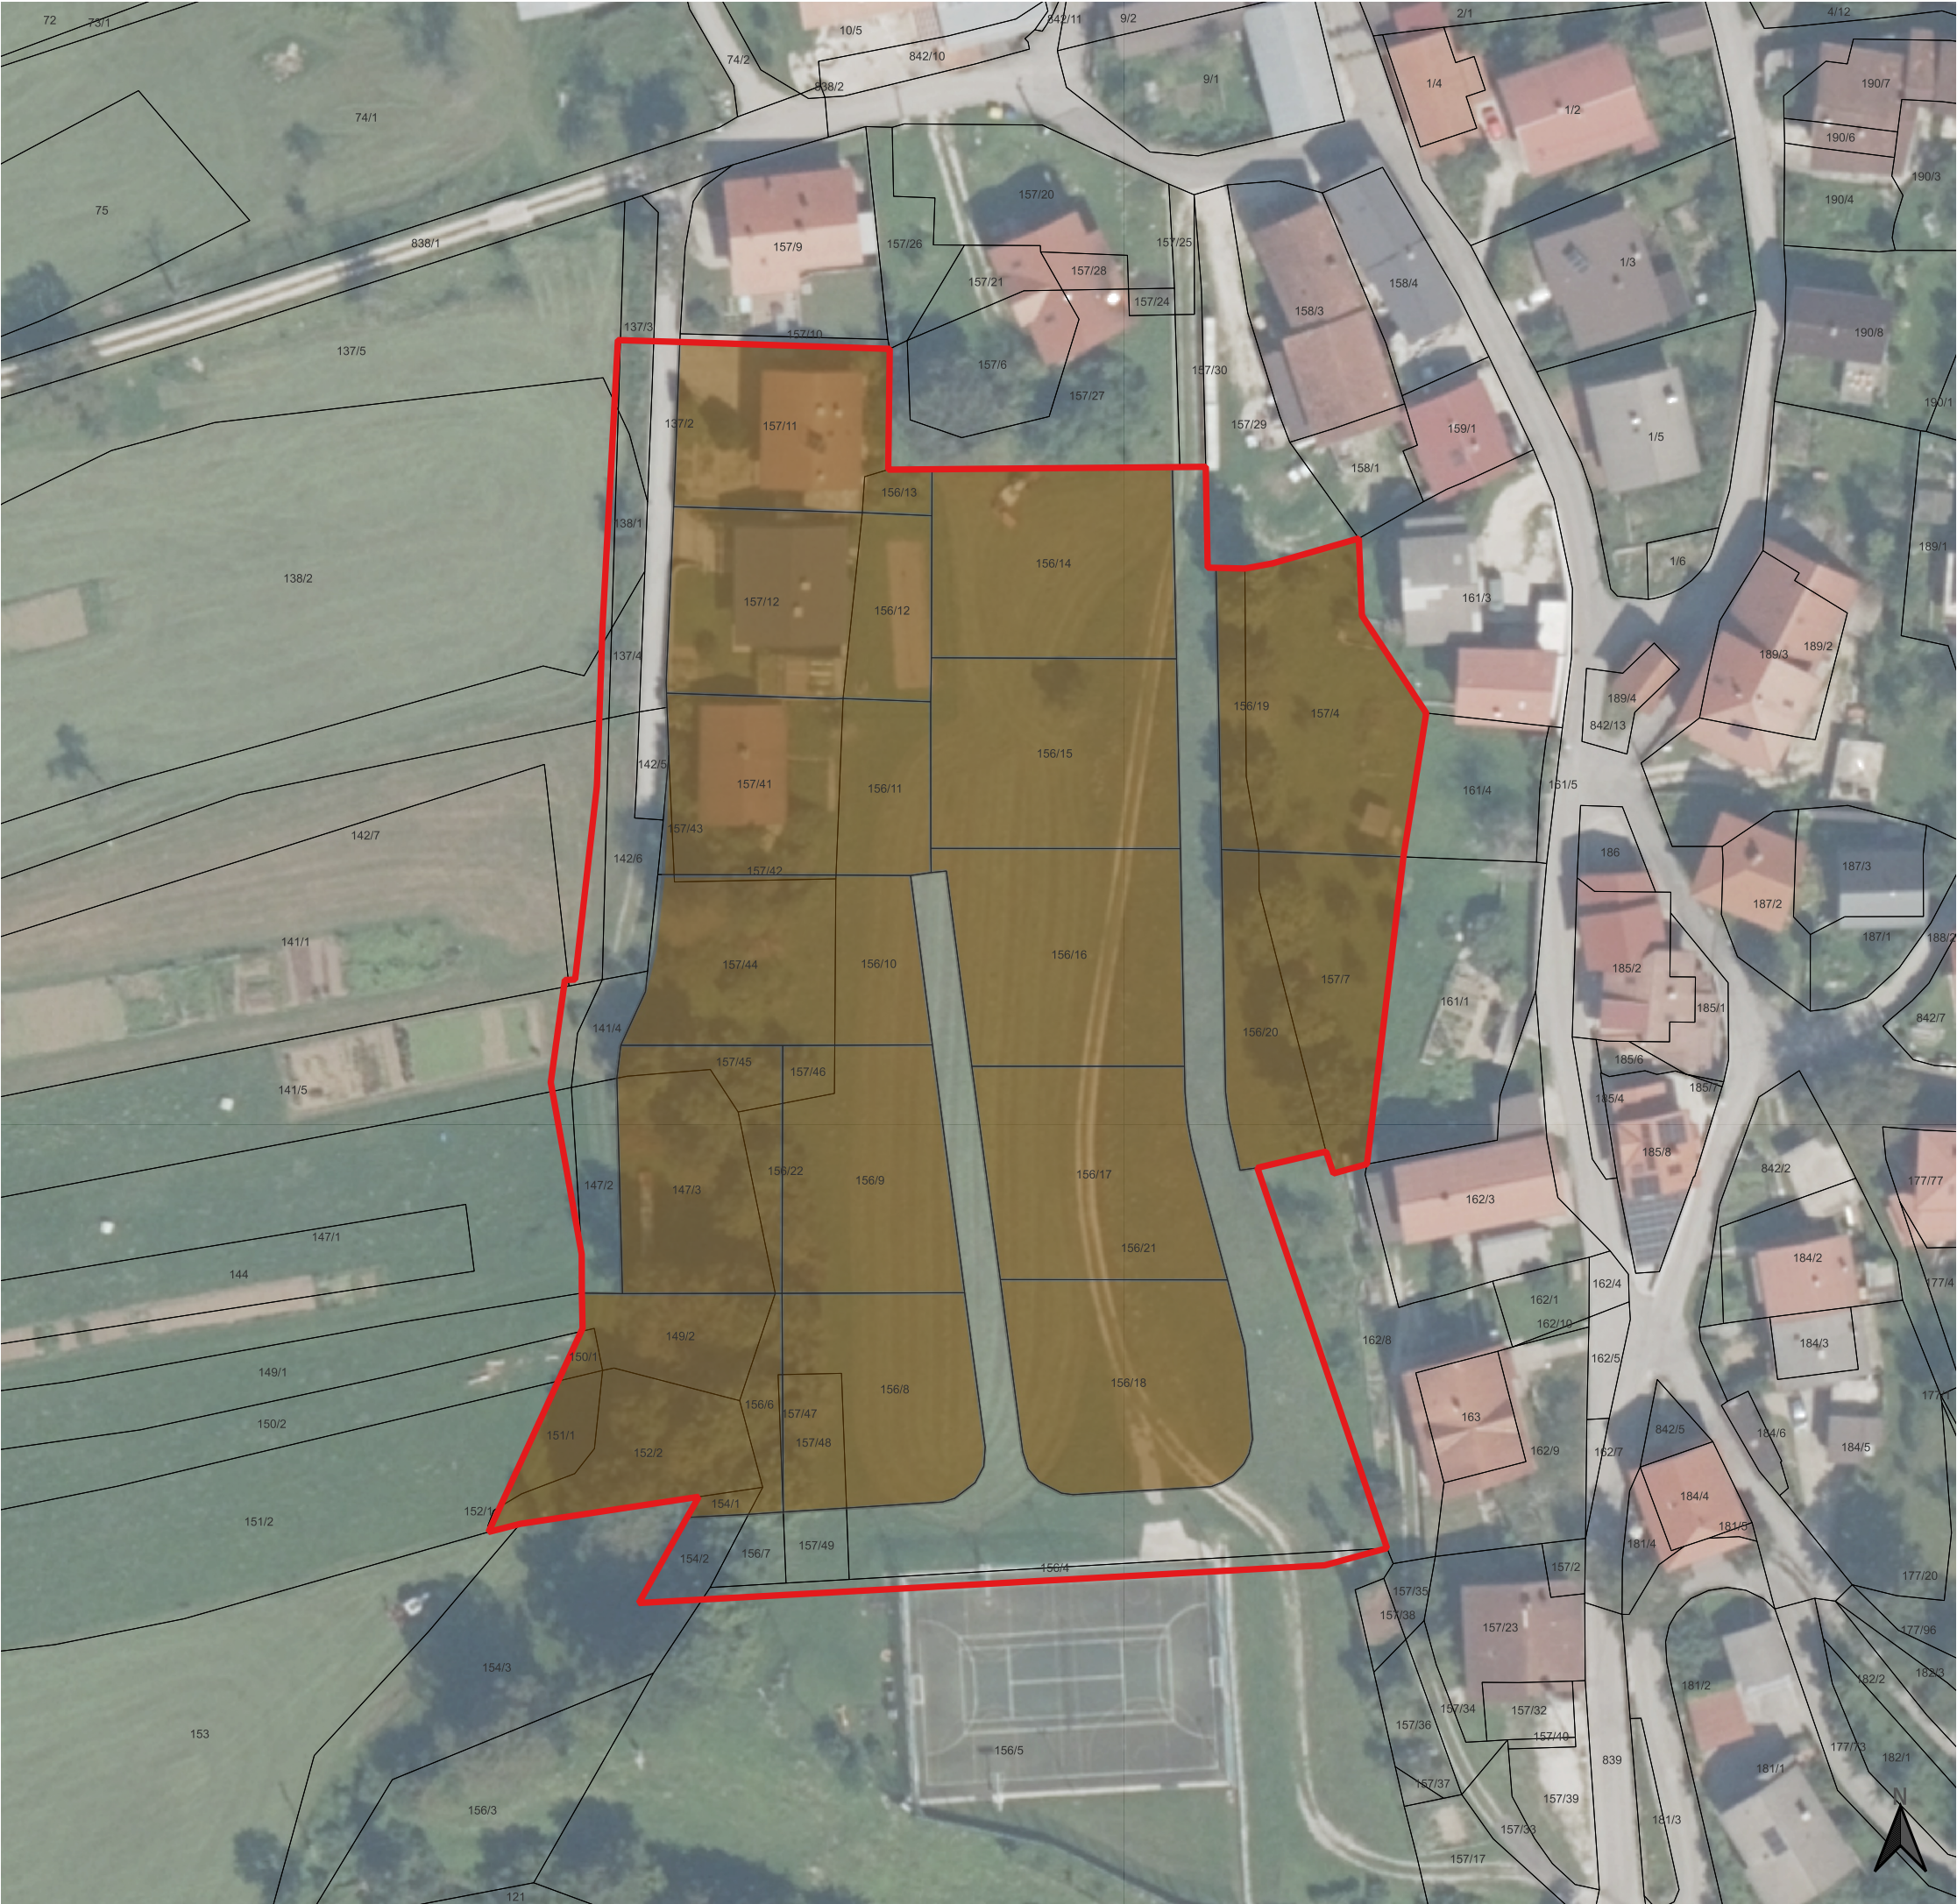

Legenda

območje opremljanja - omrežje kanalizacije

kataster nepremičnin - parcele

meja OPPN

Program opremljanja stavbnih zemljišč za Odlok o občinskem podrobnem prostorskem načrtu Stanovanjska zazidava Žabče (ŽB 05)

Id. št.	POSZ-128-2026-1
Pripravljavalec	Občina Tolmin, Ulica padlih borcev 2, 5220 Tolmin
Izdelovalec	REALP d.o.o., Breznikova ulica 26, 1230 Domžale
Naziv karte	Karta 5: Obračunsko območje - omrežje kanalizacije
Merilo	1 : 750