




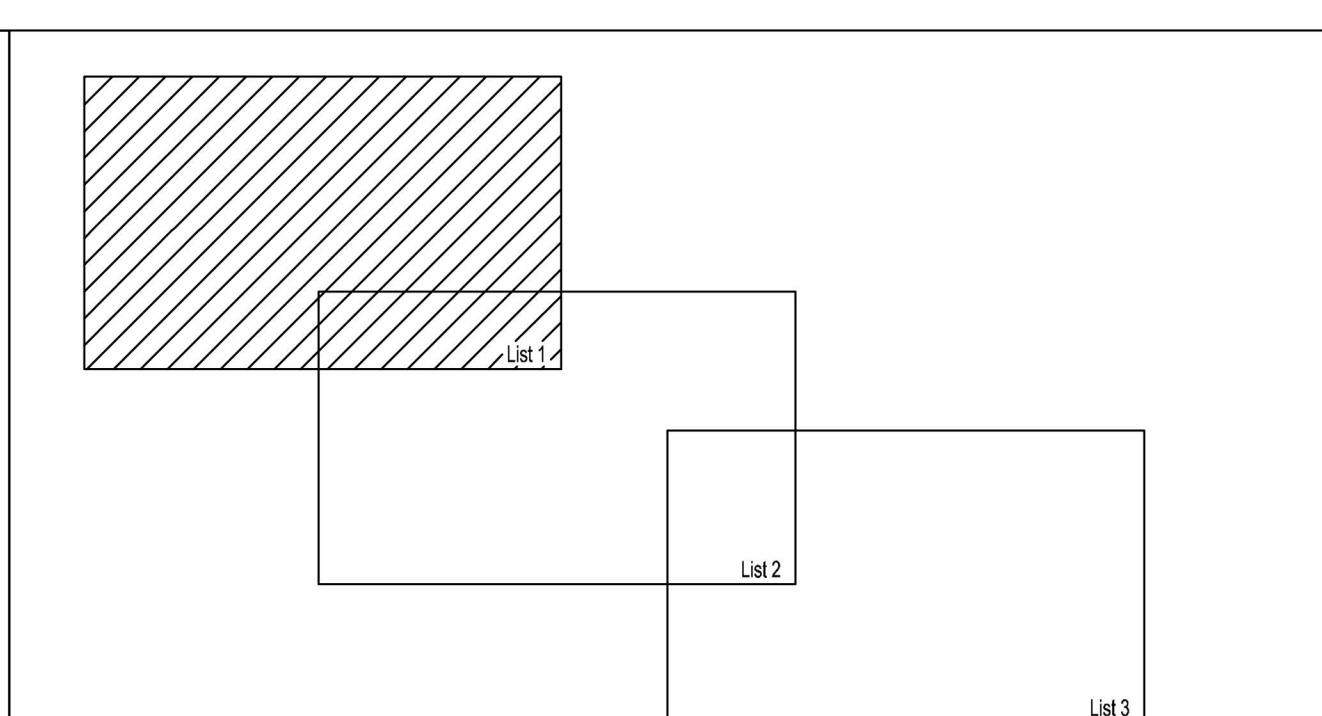

- ### LEGENDA
-  meja DPN
 -  rob ceste, kolesarske steze, pločnika
 -  ograja za pešce
 -  podporni zid
 -  rolirana brežina
 -  tlak
 -  nasipi
 -  vkopi
 -  jarek
 -  rušitve
 -  reka Tolminka
 -  bazeni obstoječe čistilne naprave
 -  trava
 -  skalomet
 -  nova vegetacija
 -  obstoječa vegetacija
 -  prerezi - na listu 5

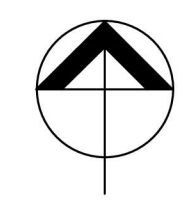

načrtovalec:				investitor:	
Acer Novo mesto d.o.o.				Ministrstvo za infrastrukturo in prostor, Direkcija RS za ceste	
ime:	id. št.:	pobudnik:		Ministrstvo za infrastrukturo in prostor, Direktorat za infrastrukturo	
mag. Jelka Hudoklin, univ.dipl.inž.kraj.arh.	ZAPS 0850 KA	koordinator:		Ministrstvo za infrastrukturo in prostor, Direktorat za prostor	
sodelavci:		naziv:		DPN za obvoznico Tolmin	
Lucija Simončič, univ.dipl.inž.kraj.arh.		faza:		SPREJET DOKUMENT	
		naslov karte:		Ureditvena situacija	
št. naloge:	datum:	merilo:			
J-7/2011	februar 2013	1 : 1000		št. lista: 2	

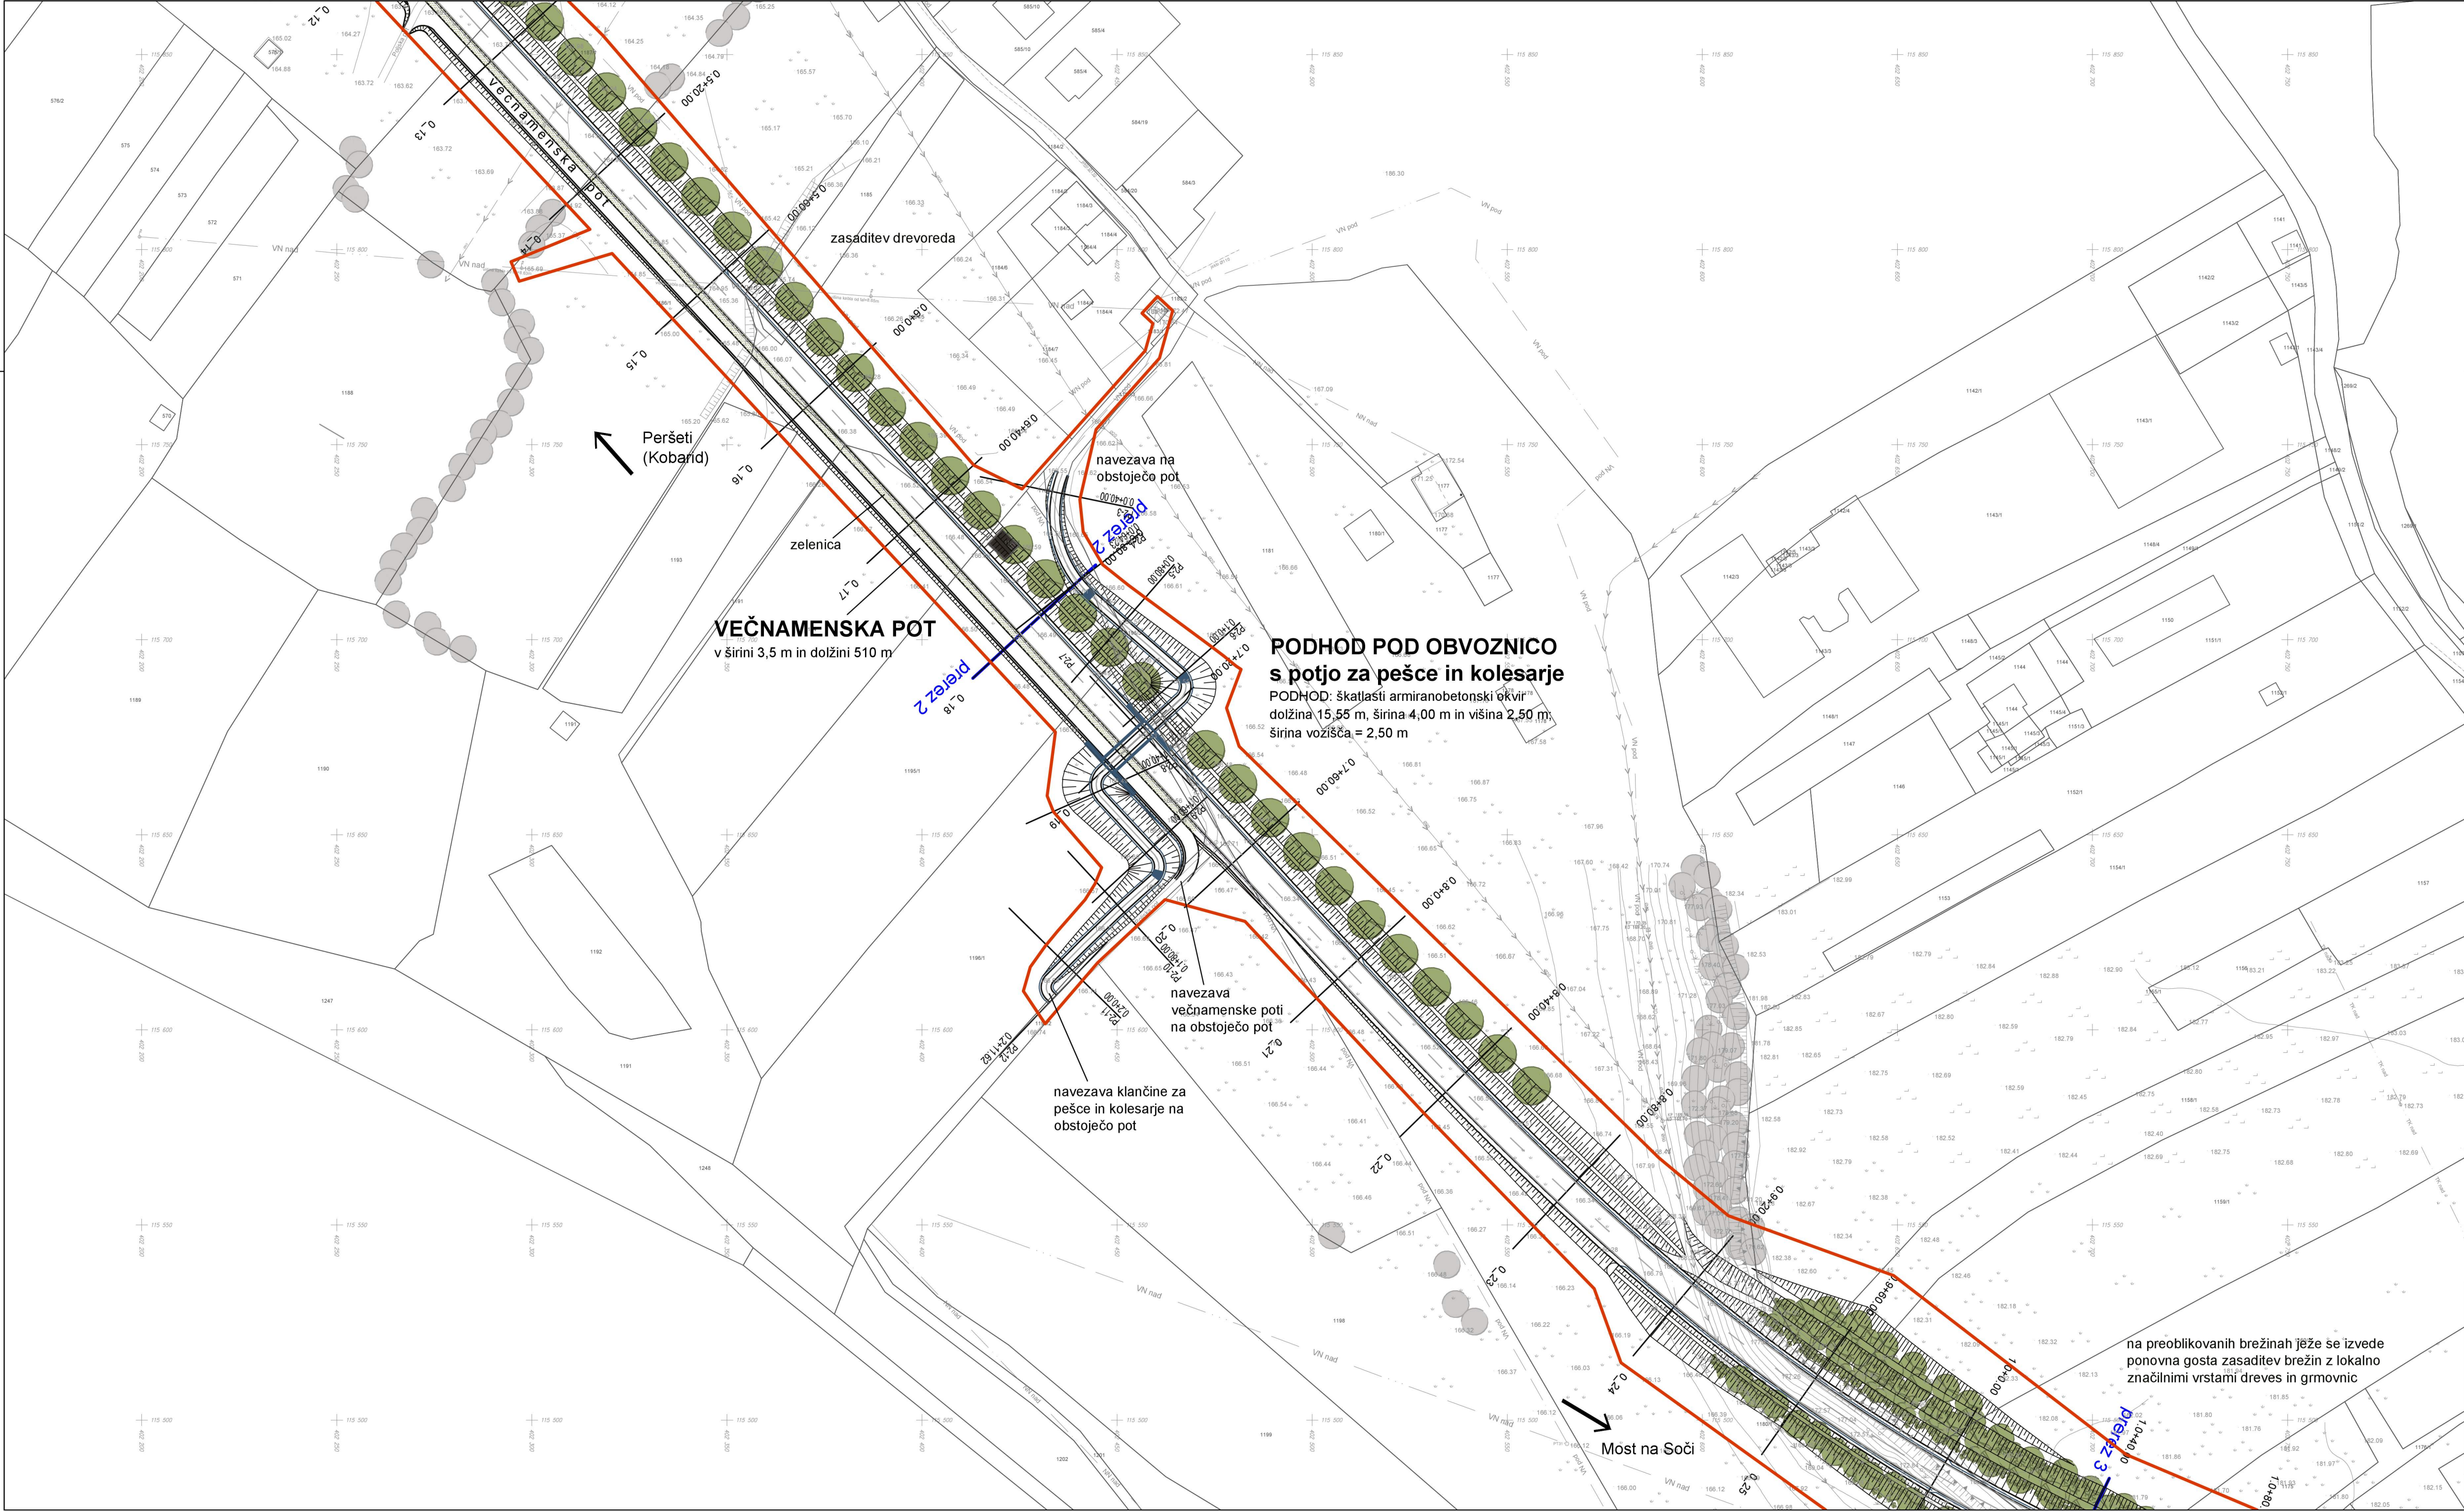

Ust 1

Ust 2

List 3

LEGENDA

- meja DPN
- rob ceste, kolesarske steze, pločnika
- ograja za pešce
- podporni zid
- rolirana brežina
- tla
- nasipi
- vkopi
- jarek
- rušitve
- reka Tolminka
- bazeni obstoječe čistilne naprave
- trava
- skalomet
- nova vegetacija
- obstoječa vegetacija
- prerezi - na listu 5

načrtovalec:

Acer Novo mesto d.o.o.

ime:

mag. Jelka Hudoklin, univ.dipl.inž.kraj.arh.

vodja naloge:

mag. Jelka Hudoklin, univ.dipl.inž.kraj.arh.

sodelavci:

Lucija Simončič, univ.dipl.inž.kraj.arh.

št. naloge:

J-7/2011

datum:

februar 2013

merilo:

1 : 1000

ACER

investitor:

Ministrstvo za infrastrukturo in prostor, Direkcija RS za ceste

id. št.:

ZAPS 0850 KA

pobudnik:

Ministrstvo za infrastrukturo in prostor, Direktorat za infrastrukturo

koordinatorka:

Ministrstvo za infrastrukturo in prostor, Direktorat za prostor

naziv:

DPN za obvoznico Tolmin

faza:



SPREJET DOKUMENT

naslov karte:

Ureditvena situacija


št. lista:

2.2

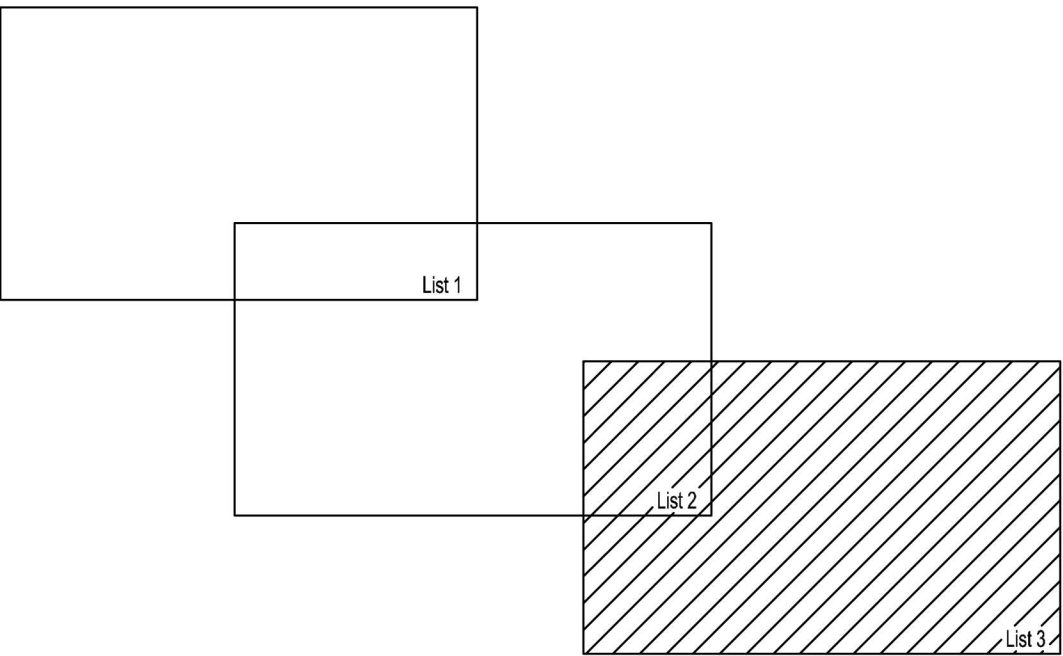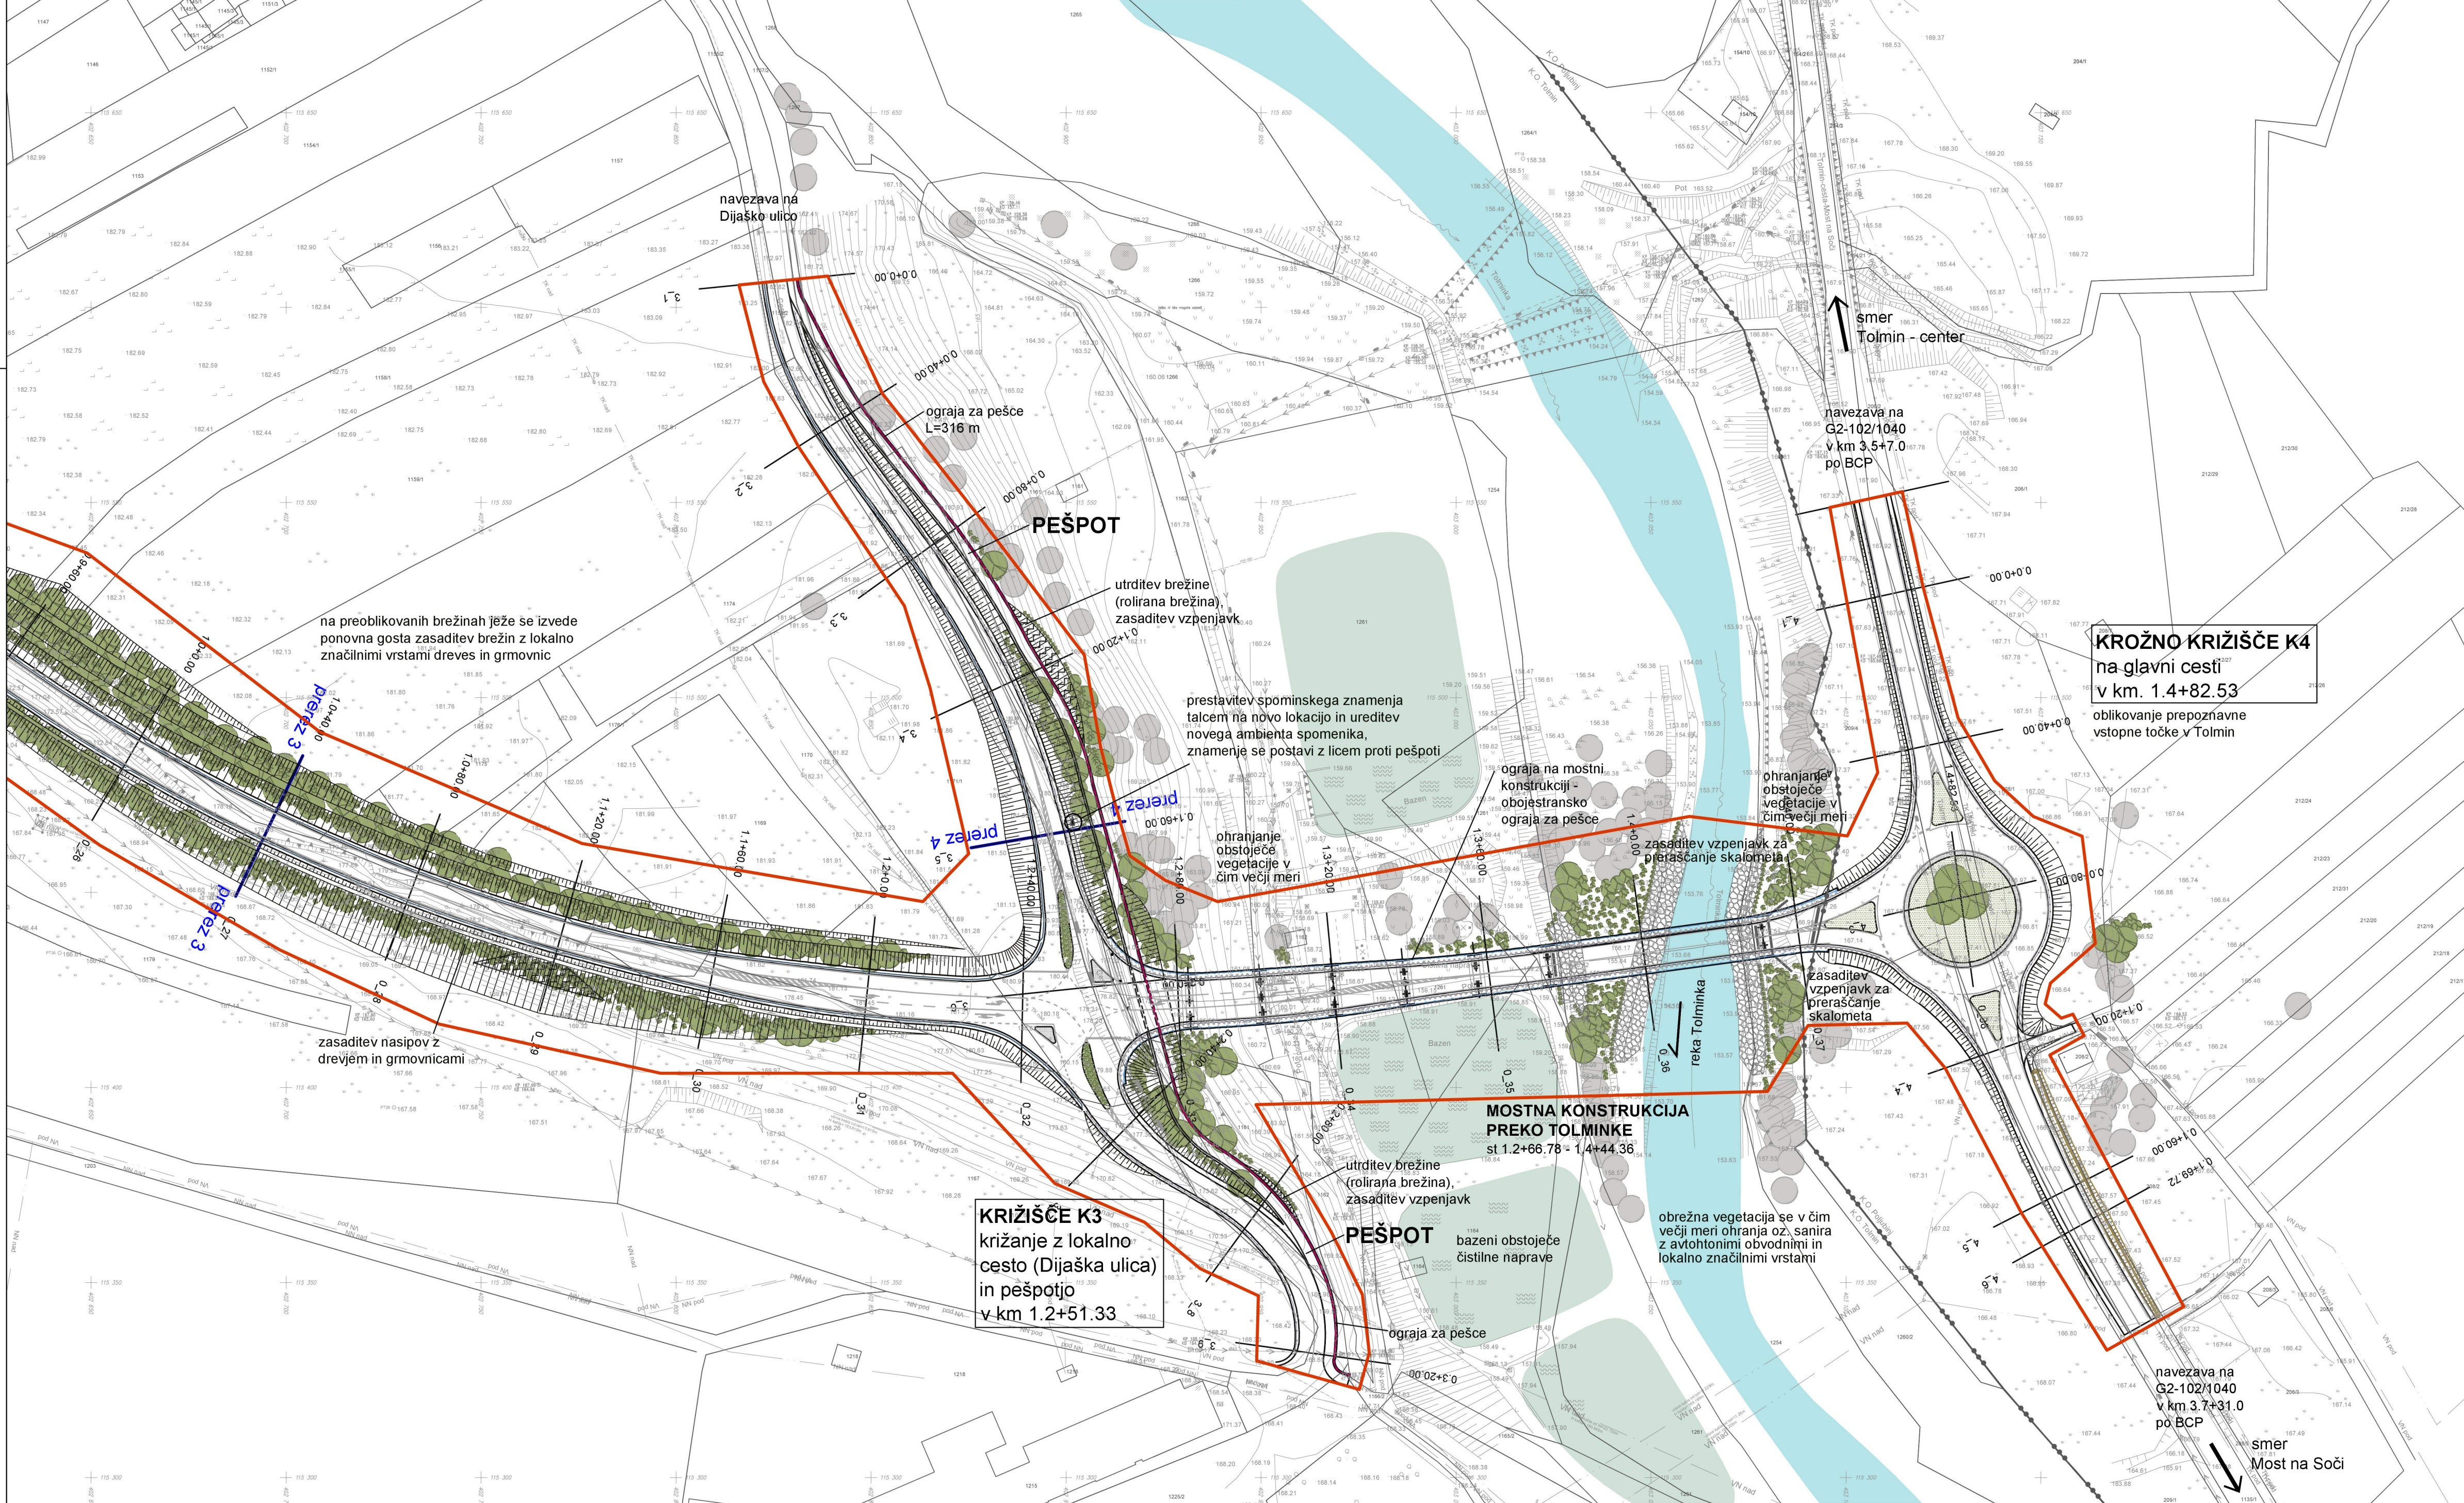

LEGENDA

- meja DPN
- rob ceste, kolesarske steze, pločnika
- ograja za pešce
- podporni zid
- rolirana brežina
- tla
- nasipi
- vkopi
- jarek
- rušitve
- reka Tolminka
- bazeni obstoječe čistilne naprave
- trava
- skalomet
- nova vegetacija
- obstoječa vegetacija
- prerezi - na listu 5

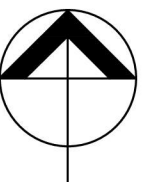

načrtovalec:		investitor:	
Acer Novo mesto d.o.o.		Ministrstvo za infrastrukturo in prostor, Direkcija RS za ceste	
ime:	id. št.:	podizvajalec:	Ministrstvo za infrastrukturo in prostor, Direktorat za infrastrukturo
mag. Jelka Hudoklin, univ.dipl.inž.kraj.arh.	ZAPS 0850 KA	koordinatorka:	Ministrstvo za infrastrukturo in prostor, Direktorat za prostor
sodelavci:	Lucija Simončič, univ.dipl.inž.kraj.arh.	naziv:	DPN za obvoznico Tolmin
		faza:	SPREJET DOKUMENT
		naslov karte:	Ureditvena situacija
št. naloge:	datum:	merilo:	
J-7/2011	februar 2013	1 : 1000	št. lista: 2.3