

Predlagana drevesna vrsta:  
Acer pseudoplatanus, gorski javor

Projekt: Načrt upravljanja z mestno drevnino v Tolminu

Podaga: Situacija zakalčke in višinske ureditve – Büro Crta, prostotiranje in inženiring d.o.o.

Risba: Predlog dosaditve drevedora na Gregorčičevi ulici v Tolminu


Investitor: Občina Tolmin  
Avtor: Bojana Čibej, u.d.l.ka

Merilo: 1:250

Št. karte: KARTA 3.1

Št. strani: 36

Datum: december 2017

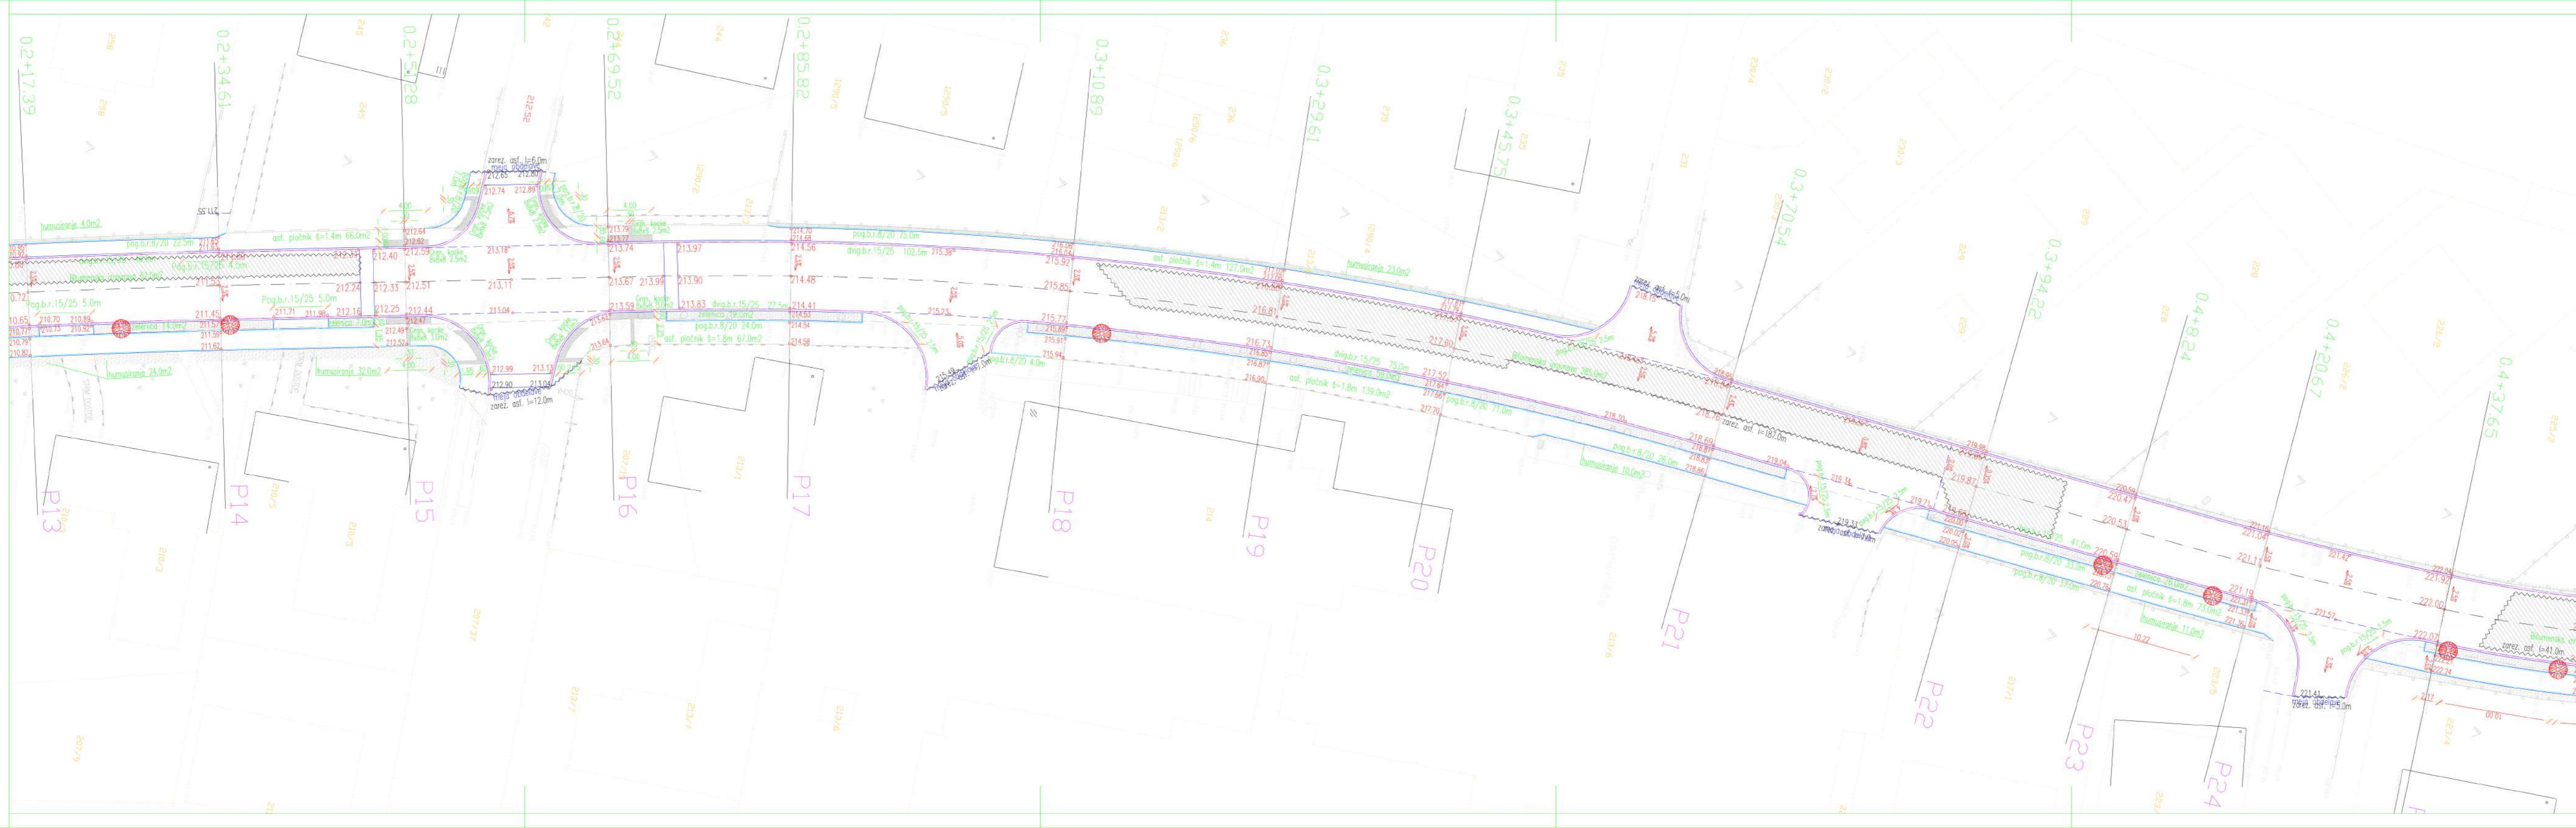

Predlagana drevesna vrsta:  
Acer pseudoplatanus, gorski javor

Projekt: Načrt upravljanja z mestno drevnino v Tolminu

Podaga: Situacija zakalčke in višinske ureditve – Büro Crta, prostotiranje in inženiring d.o.o.

Risba: Predlog dosaditve drevedora na Gregorčičevi ulici v Tolminu

Investitor: Občina Tolmin  
Avtor: Bojana Čibej, u.d.l.ka

Merilo: 1:250

Št. karte: KARTA 3.2

Št. strani: 37

Datum: december 2017