

Predlagana drevesna vrsta:  
 ● Parrotia persica, parocija - perzijska bukev  
 ● Quercus ilex - črničevje

Projekt: Načrt upravljanja z mestno drevnino v Tolminu


Podlaga: Situacija zakoličbe in višinske ureditve - Bro Črta, projektiranje in inženiring d.o.o

Risba: Predlog dosaditve drevos na Prešernovi ulici v Tolminu

Investitor: Občina Tolmin  
 Avtor: Bojana Čibej, u.d.i.ka Merilo: 1:250

Št. karte: KARTA 4.1 Št. strani: 40

Datum: december 2017

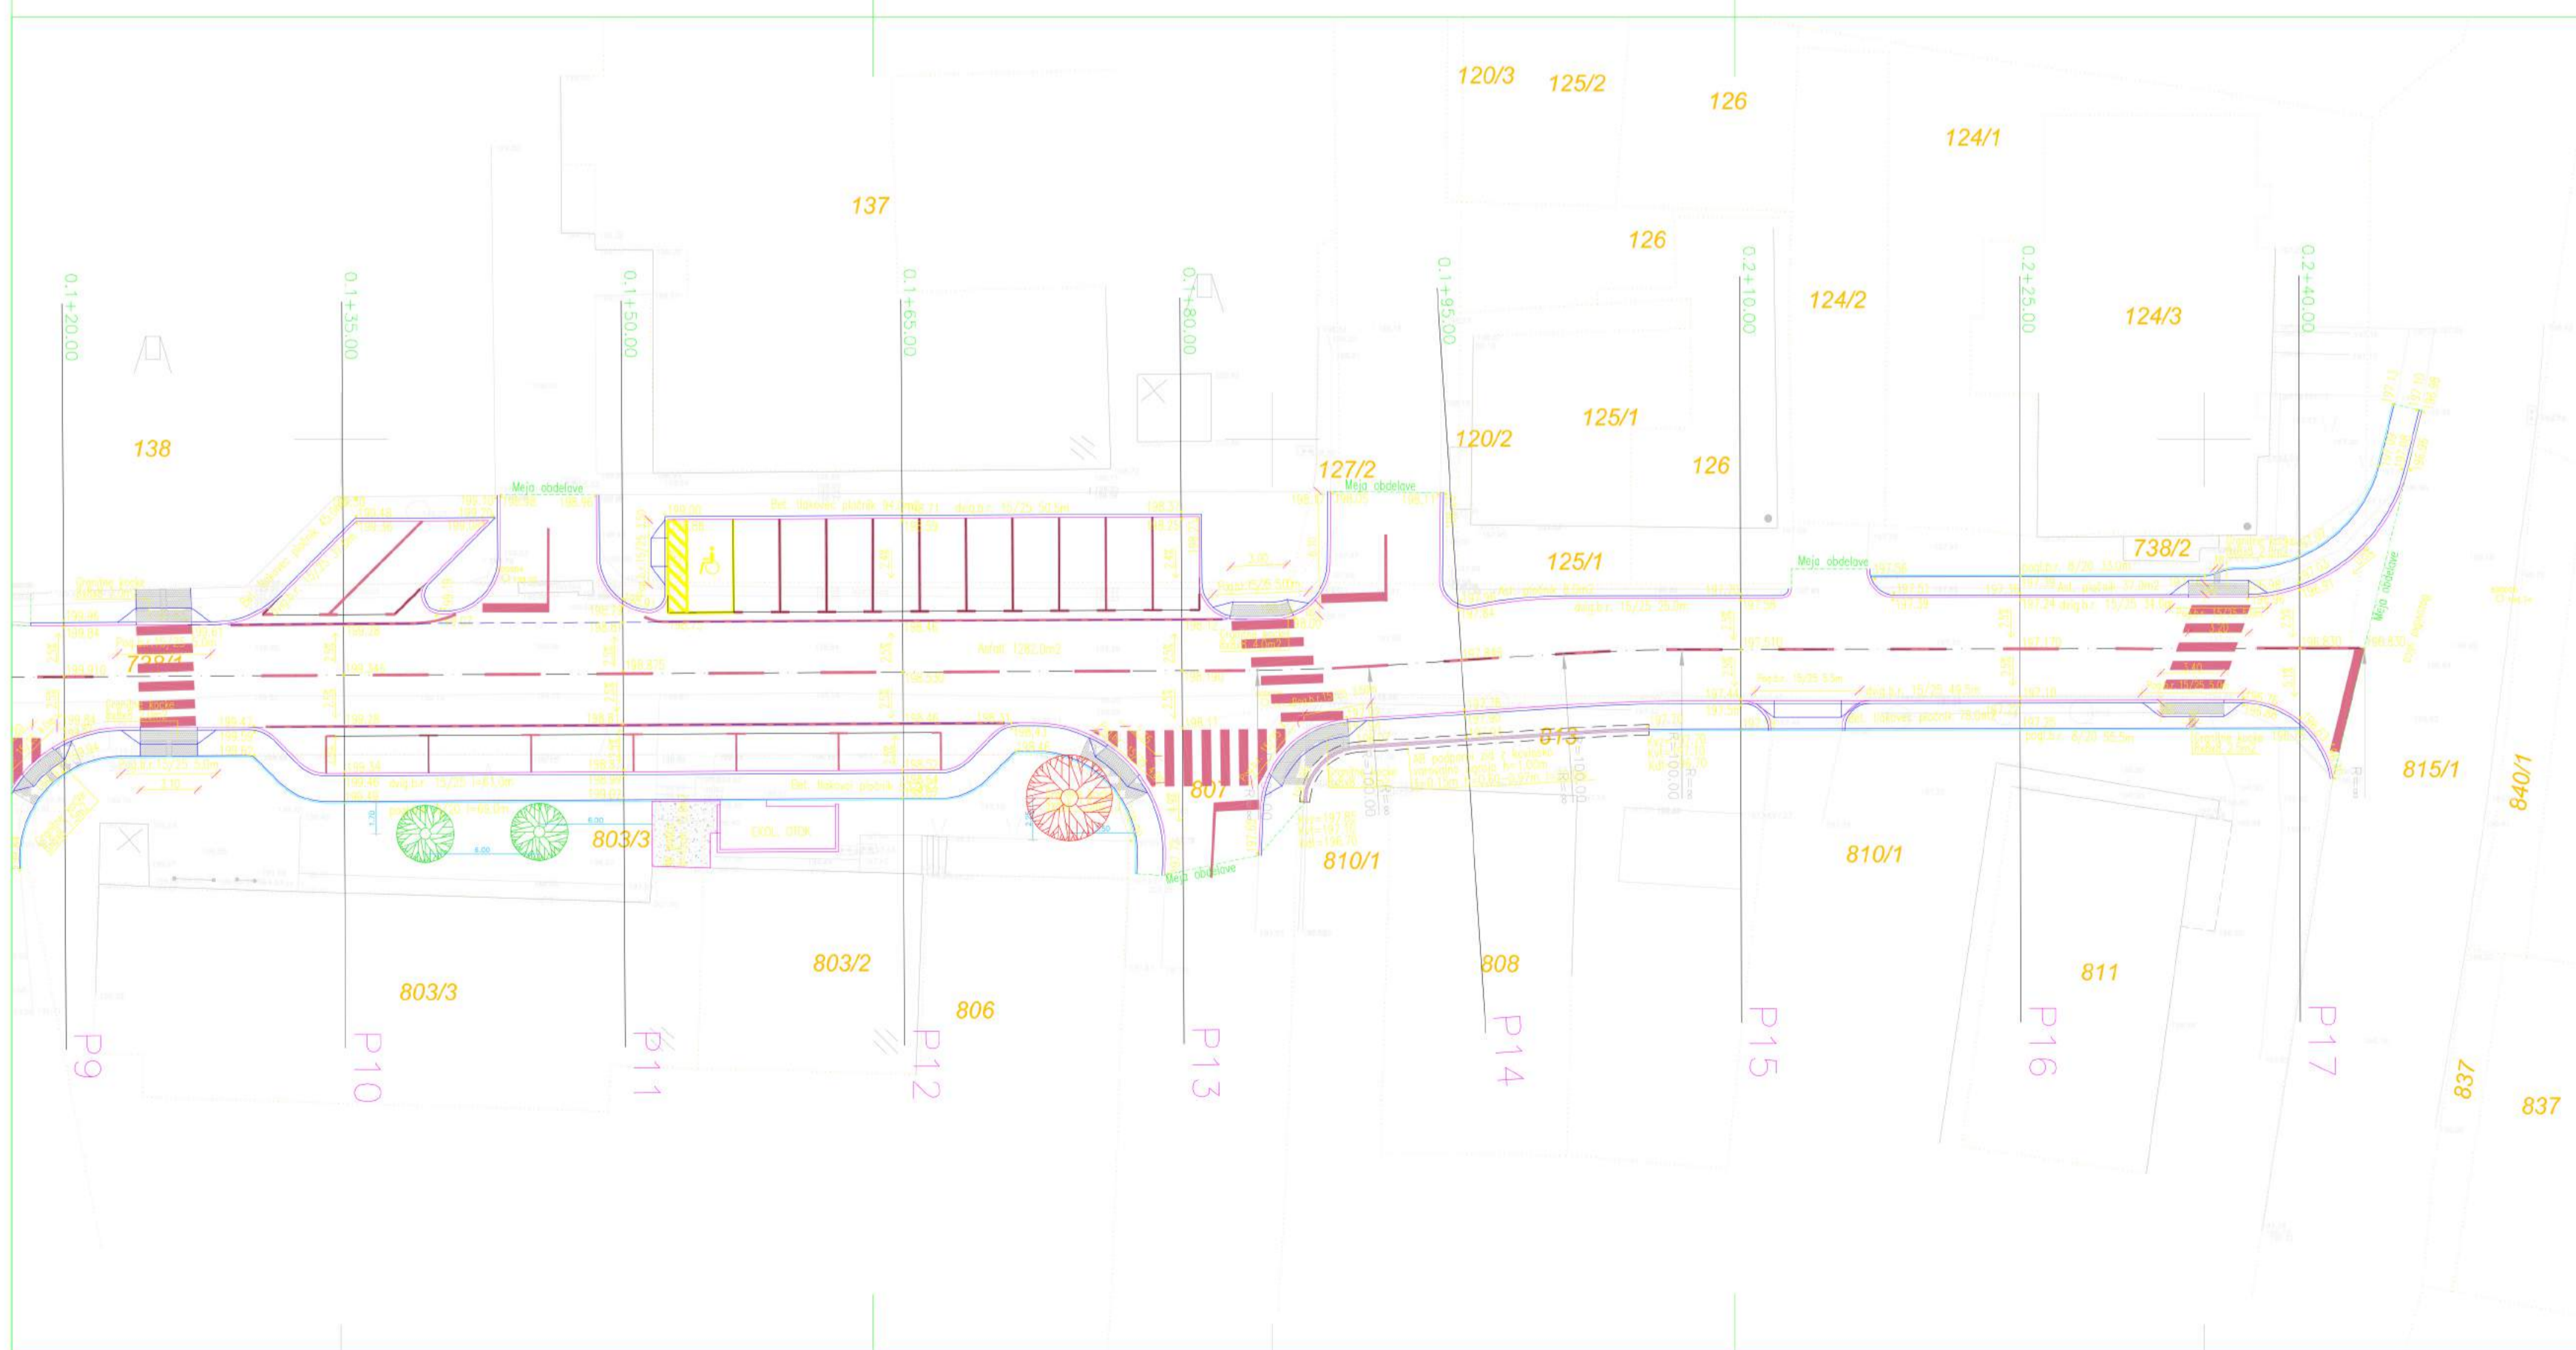

Predlagana drevesna vrsta:  
 ● Parrotia persica, parocija - perzijska bukev  
 ● Quercus ilex - črničevje

Projekt: Načrt upravljanja z mestno drevnino v Tolminu

Podlaga: Situacija zakoličbe in višinske ureditve - Bro Črta, projektiranje in inženiring d.o.o

Risba: Predlog dosaditve drevos na Prešernovi ulici v Tolminu

Investitor: Občina Tolmin  
 Avtor: Bojana Čibej, u.d.i.ka Merilo: 1:250

Št. karte: KARTA 4.2 Št. strani: 41

Datum: december 2017